

PROVINCIA DI TREVISO
COMUNE DI
PONZANO VENETO

OGGETTO
NUOVO PIANO DI LOTTIZZAZIONE
"DIANTHA" IN VIA G. MAZZINI

COMMITTENTE
IMMOBILIARE TRE - CREMA RENZO S.N.C.
ROSSI LINDO - ROSSI ANNA - ROSSI CARLA
ROSSI GIORGIO - ROSSI PAOLO
ROSSI STEFANO

PROGETTISTA
ARCHITETTO DAVID BRAIDO

ELABORATO
PLANIMETRIA STATO DI FATTO


TAVOLA NR
A_02

SCALA
1:500


DATA
GENNAIO 2014

DAVID BRAIDO
ARCHITETTO
VIA MONTE CRISTALLO 10
31029 VITTORIO VENETO (TV)
cell. 339.7433115
mail. davidzg@libero.it
pec. david.braido@archiworldpec.it
p.i. 04571610262

PARTICOLARE RIFERIMENTO 1 - QUOTA: 0.00 m
Quota sommità chiodo miniato su marciapiede

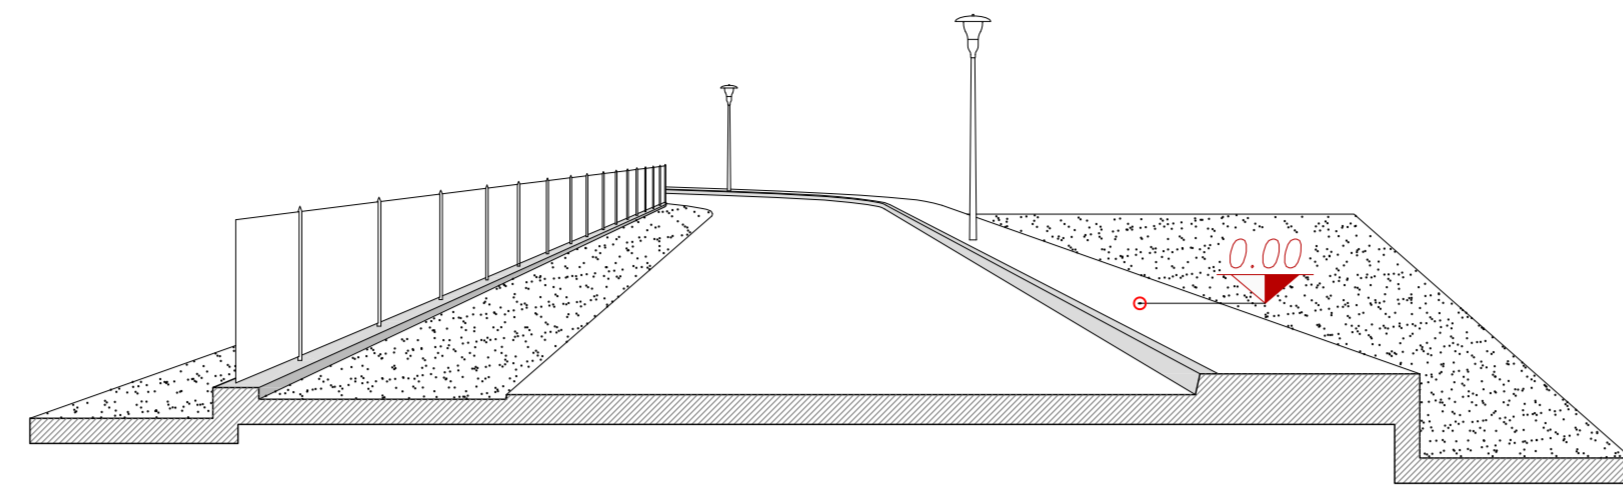


PARTICOLARE RIFERIMENTO 2 - QUOTA: -0.60 m
Quota base spigolo muro di recinzione su pavimentazione in asfalto

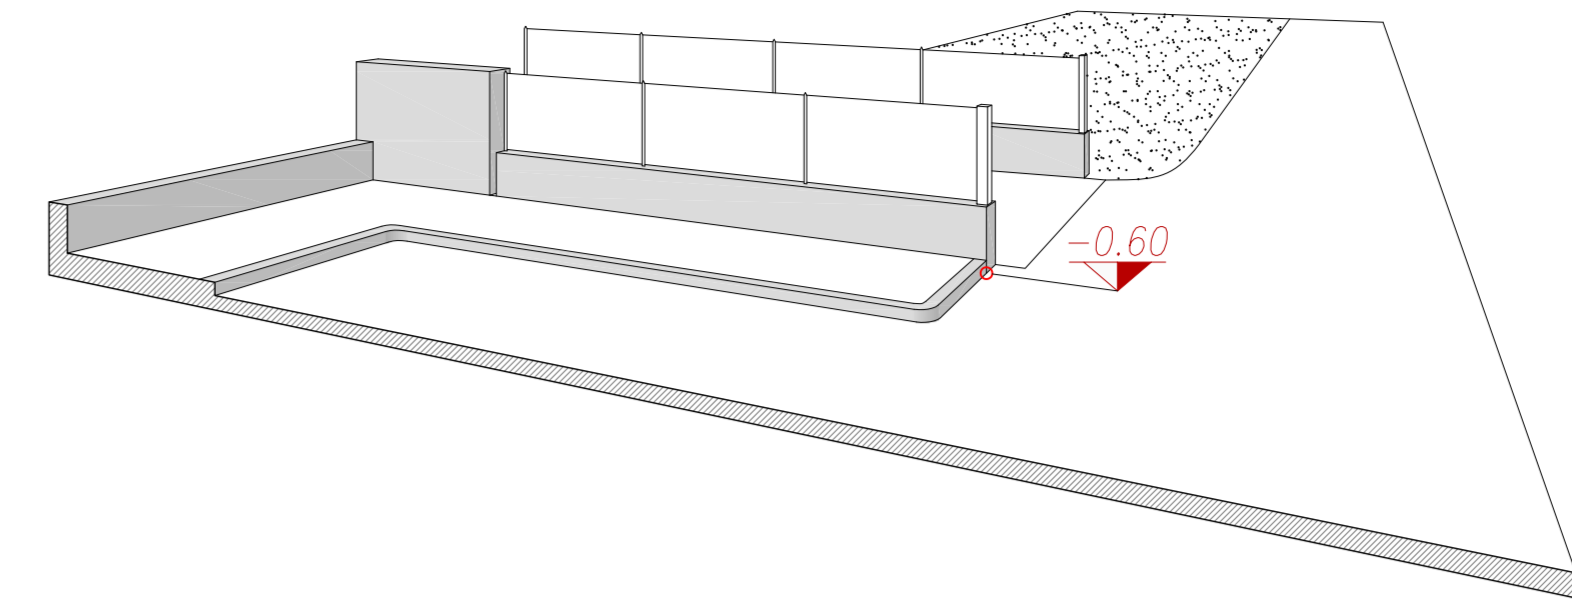

LEGENDA

- Accesso carrajo
- Particelle catastali
- Isoipse (equidistanza 10 cm.)
- Essenze arboree
- Viabilità pubblica esistente
- Strada in battuto esistente
- Marciapiede esistente
- Zona territoriale omogenea ZTO C 15 (Piano degli interventi)
- Zona territoriale omogenea ZTO Fc 16 (Piano degli interventi)
- Viabilità di progetto (Piano degli interventi)

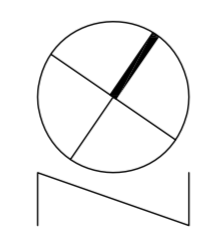

PLANIMETRIA 1:500