

PROVINCIA DI TREVISO
 COMUNE DI
 PONZANO VENETO

O G G E T T O
 NUOVO PIANO DI LOTTIZZAZIONE
 "DIANTHA" IN VIA G. MAZZINI

C O M M I T T E N T E
 IMMOBILIARE TRE - CREMA RENZO S.N.C.
 ROSSI LINDO - ROSSI ANNA - ROSSI CARLA
 ROSSI GIORGIO - ROSSI PAOLO
 ROSSI STEFANO

P R O G E T T I S T A
 ARCHITETTO DAVID BRAIDO


E L A B O R A T O
 PLANIMETRIA VIABILITA' E SEGNALETICA
 STRADALE

T A V O L A N R
 A_14

S C A L A
 1:500

D A T A
 GENNAIO 2014

DAVID BRAIDO
 ARCHITETTO
 VIA MONTE CRISTALLO 10
 31029 VITTORIO VENETO (TV)
 cell. 339.7433115
 mail. davidzg@libero.it
 pec. david.braido@archiworldpec.it
 p. i. 04571610262

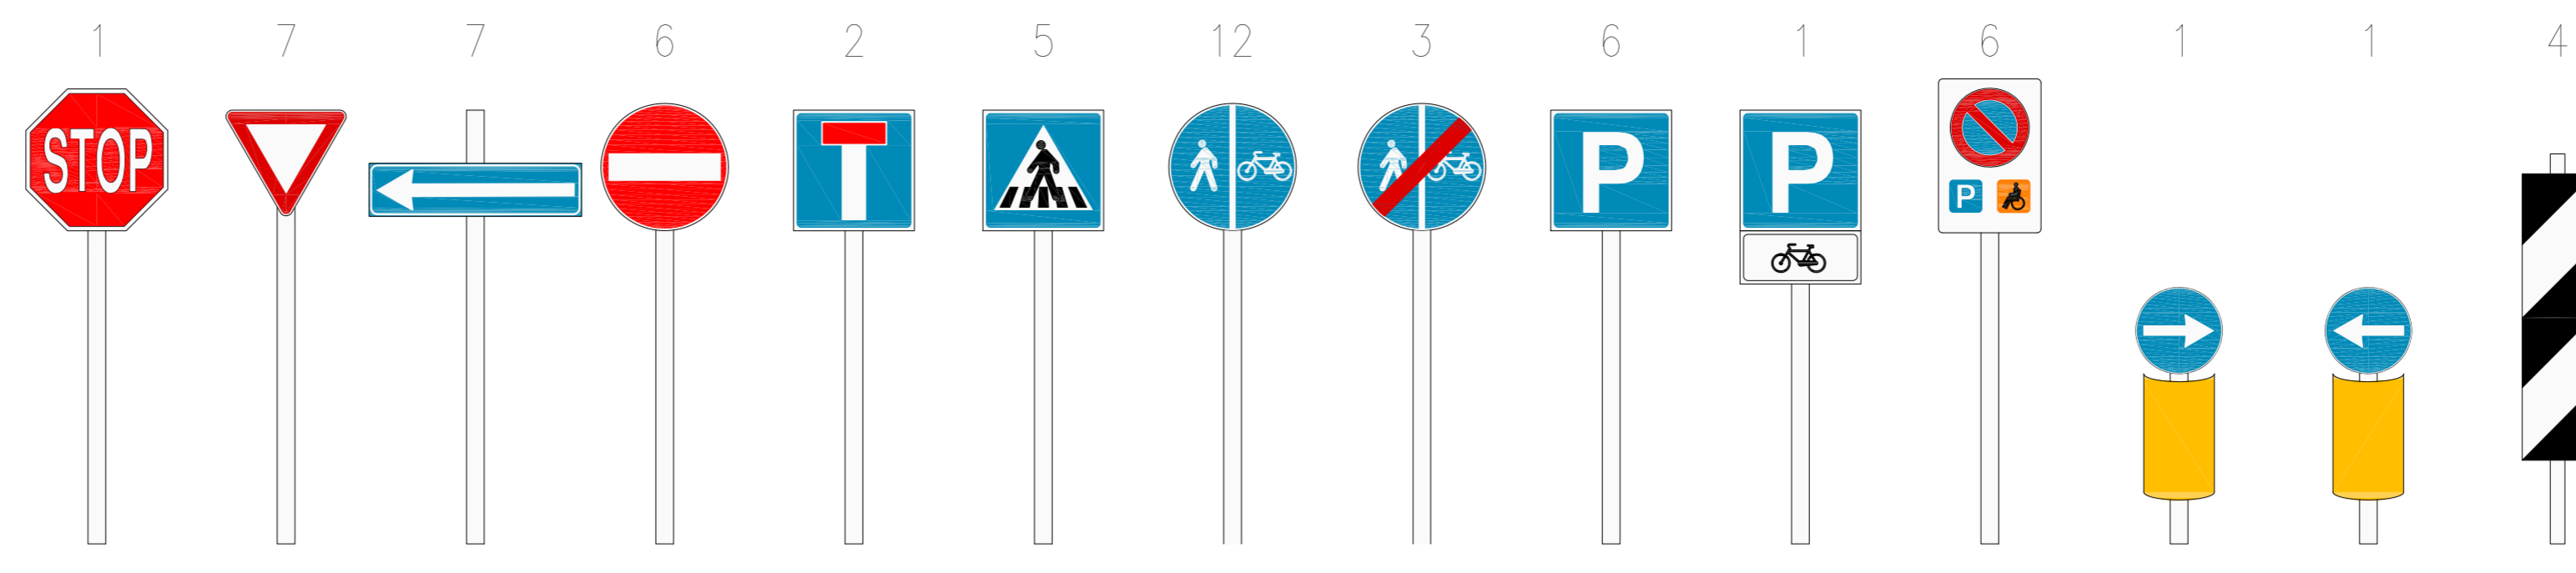

SEGNALETICA UTILIZZATA




LEGENDA
 attuale

- Viabilità pubblica esistente
- Marciapiede esistente
- Perimetro ambito d'intervento
- Superficie opere extra-ambito

progetto

- Quota superficie finale
- Accessi ai fondi
- Marciapiede
- Viabilità privata
- Viabilità di PdL
- Parcheggi privati
- Parcheggi di PdL
- Parcheggi pubblici
- Verde di PdL
- Verde pubblico attrezzato

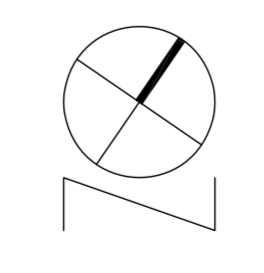

PLANIMETRIA 1:500