

Architello *Michela Vidori*

Roma, Via Veneto 2, 00187 Roma, Italia (IT)
Tel. +39 06 47881111 - Fax +39 06 47881112
E-mail: info@vidori.com - www.vidori.com

DITTA DE MARCHI SANTE - FACCHINI GINO






PROGETTO PIANO DI LOTTIZZAZIONE "GOBBAROT"

VARIANTE STATO D' FATTO

OGGETTO SEZIONI

Scala N° 03
Scala 1:200
Data 15/01/2013

PROGETTO ARCHITETTICO E PAESAGGISTICO

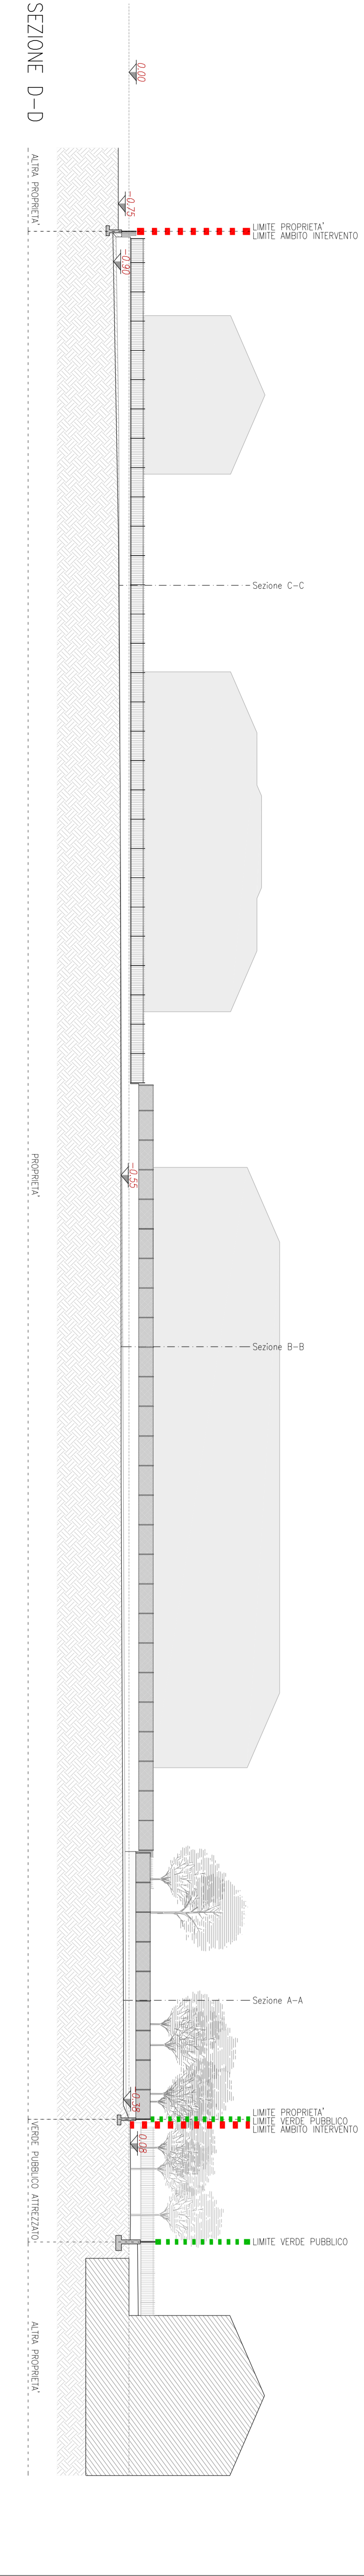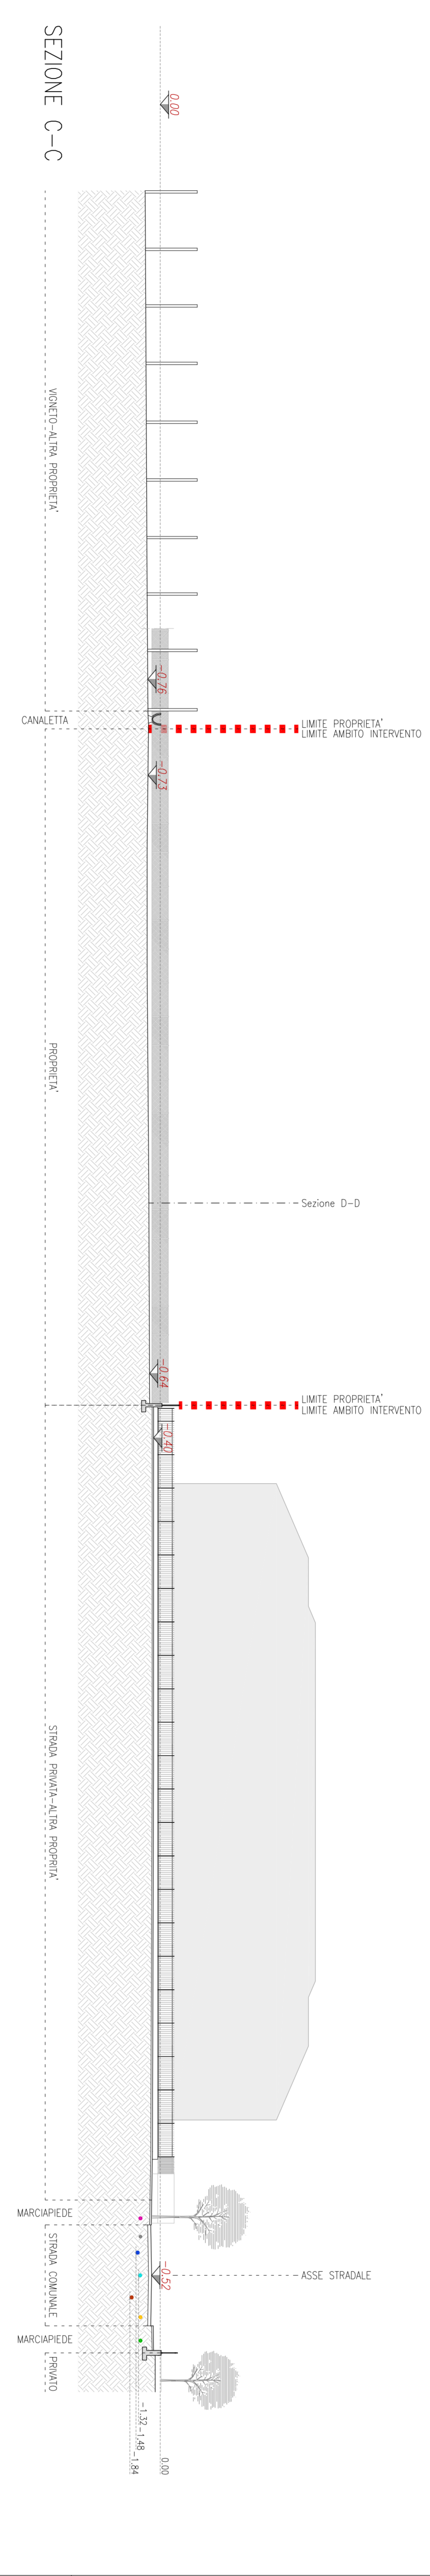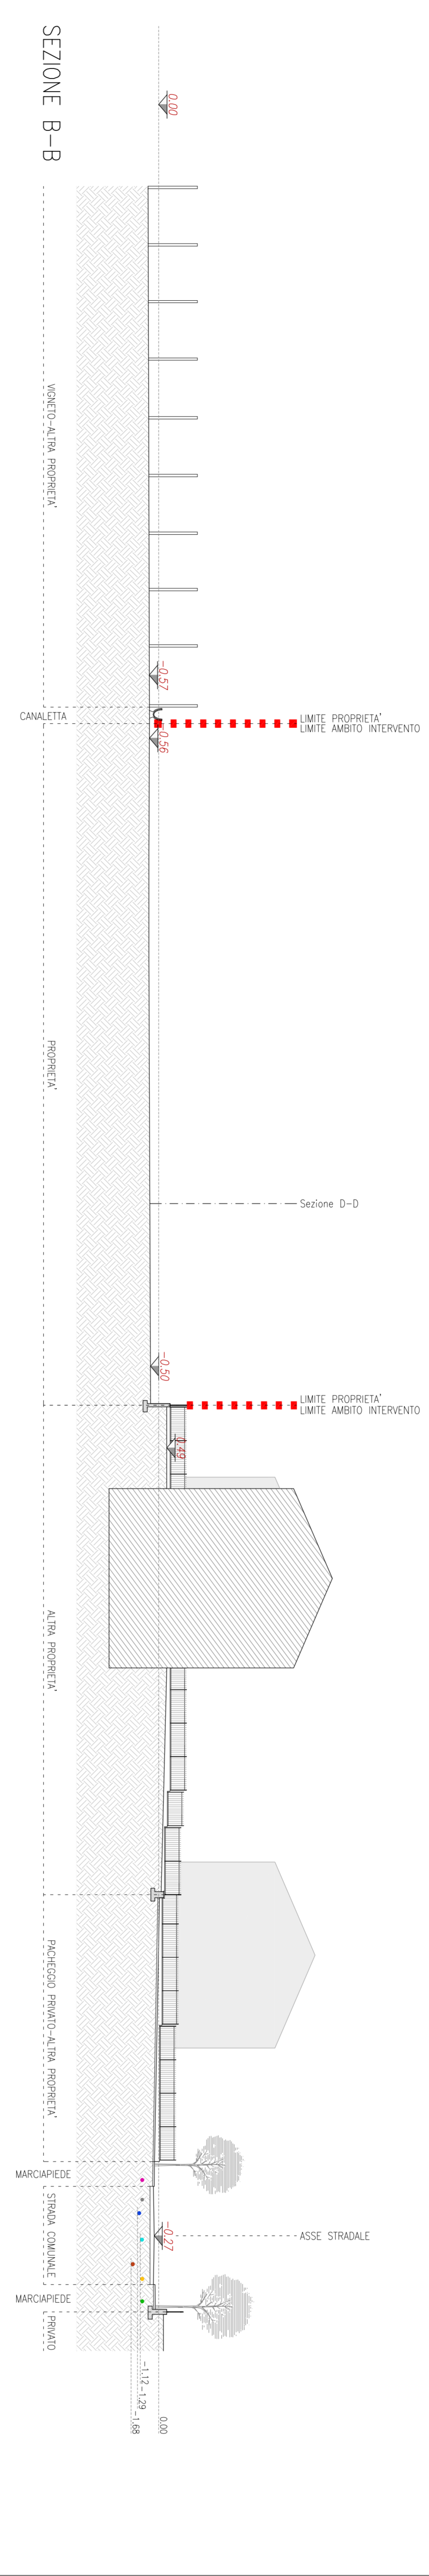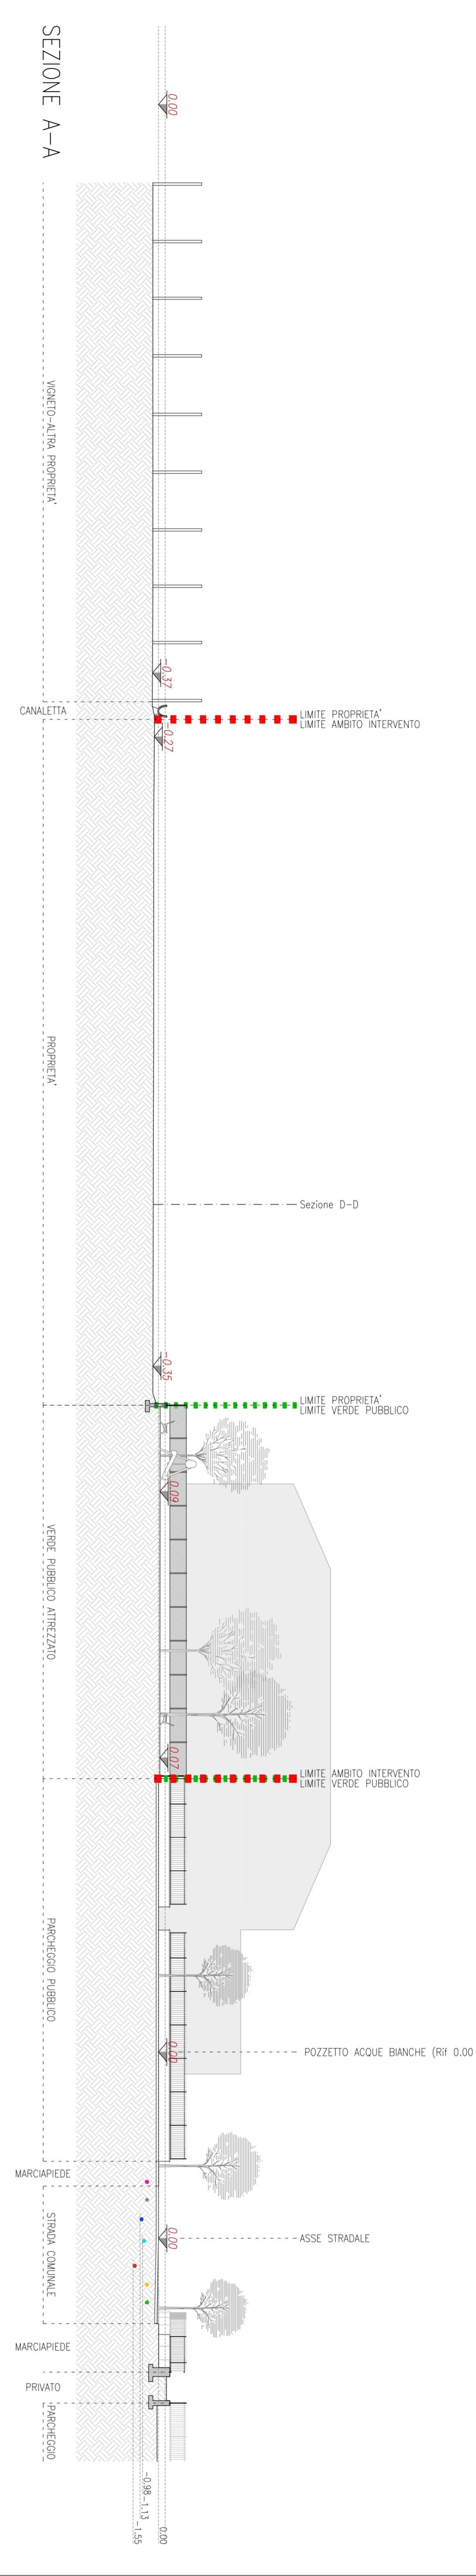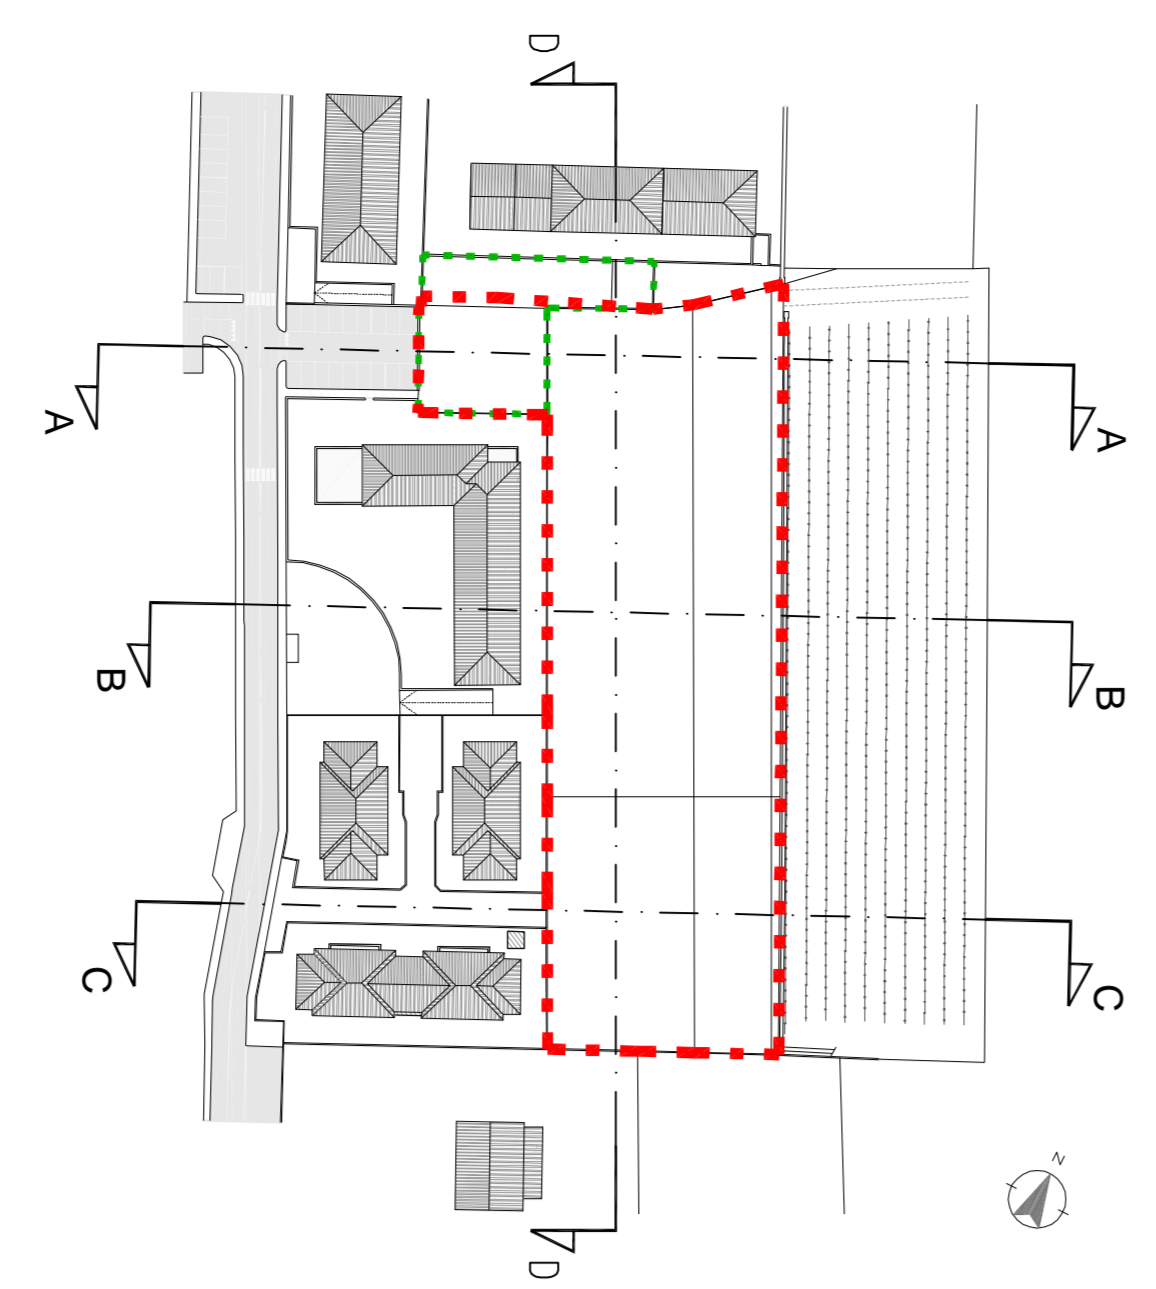

- LEGENDA
- Linea ILLUMINAZIONE PUBBLICA
 - Linea METANO
 - Linea ACQUEDOTTO
 - Linea FOGNATURA BIANCA
 - Linea FOGNATURA NERA
 - Linea ENEL
 - Linea TELEFONIA