




DITTA DE MARCHI SANTE - FACCHINI GINO

PROGETTO PIANO DI LOTTIZZAZIONE "GOBBARDO"






OGGETTO VARIANTE STATO DI PROGETTO - SEZIONI

Scala 1:200  
Data 14/01/2013

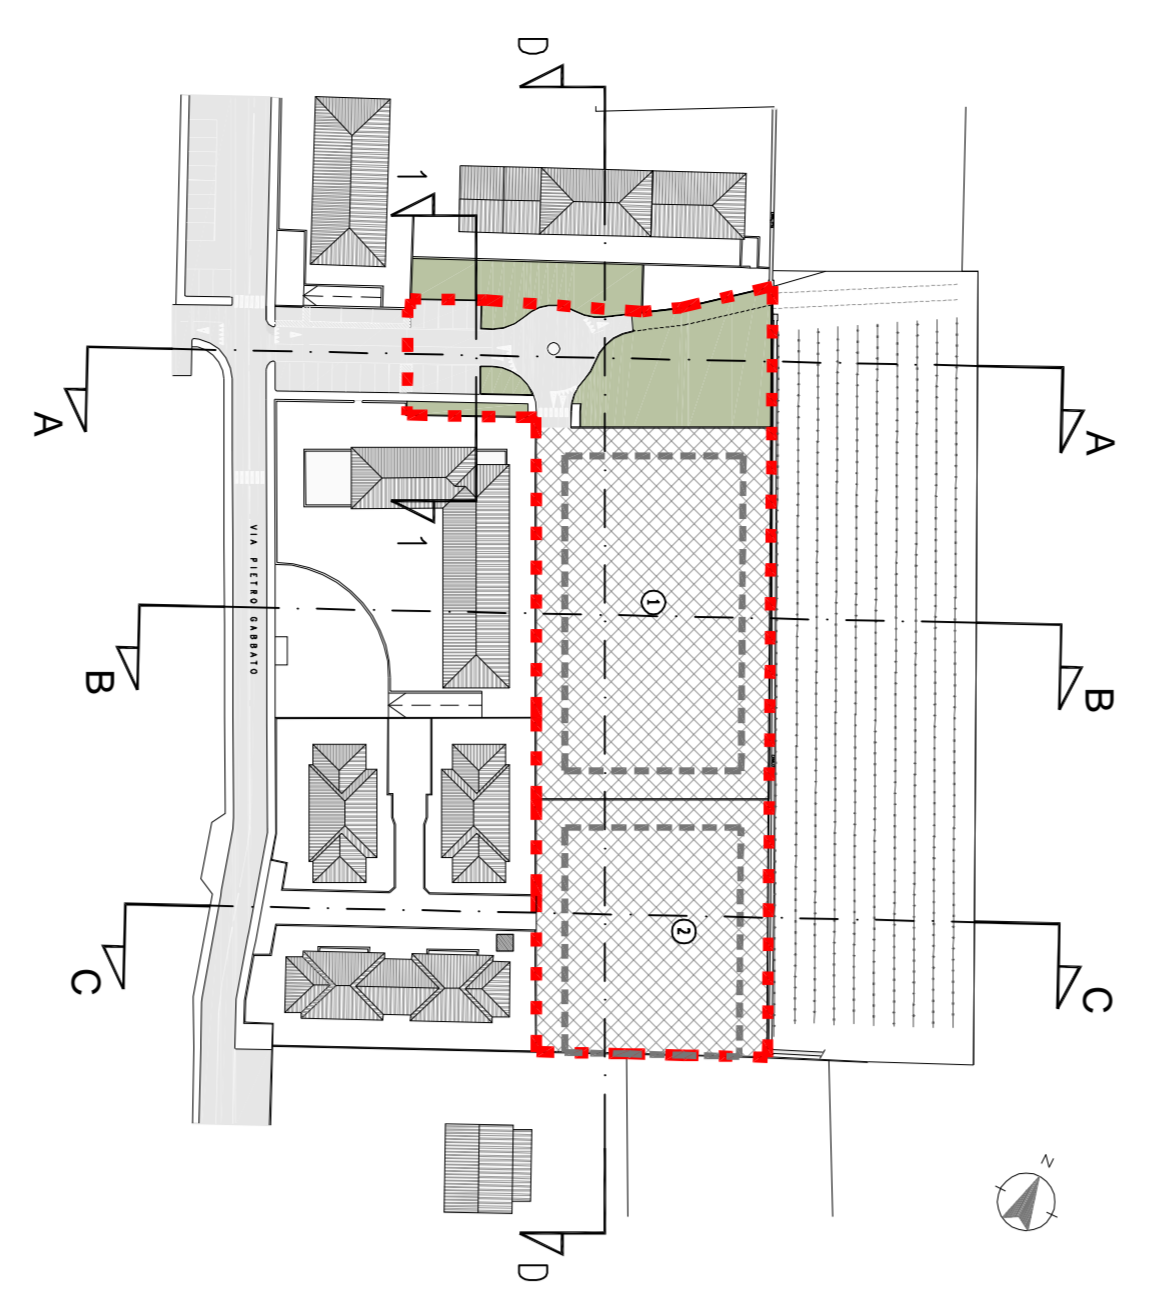

**LEGENDA**

- Profilo terreno attuale
- Fermeo di ripido
- Smaro
- Linea ILLUMINAZIONE PUBBLICA
- Linea METANO
- Linea ACQUEDOTTO
- Linea FOGNATURA BIANCA
- Linea FOGNATURA NERA
- Linea ENEL
- Linea TELEFONIA

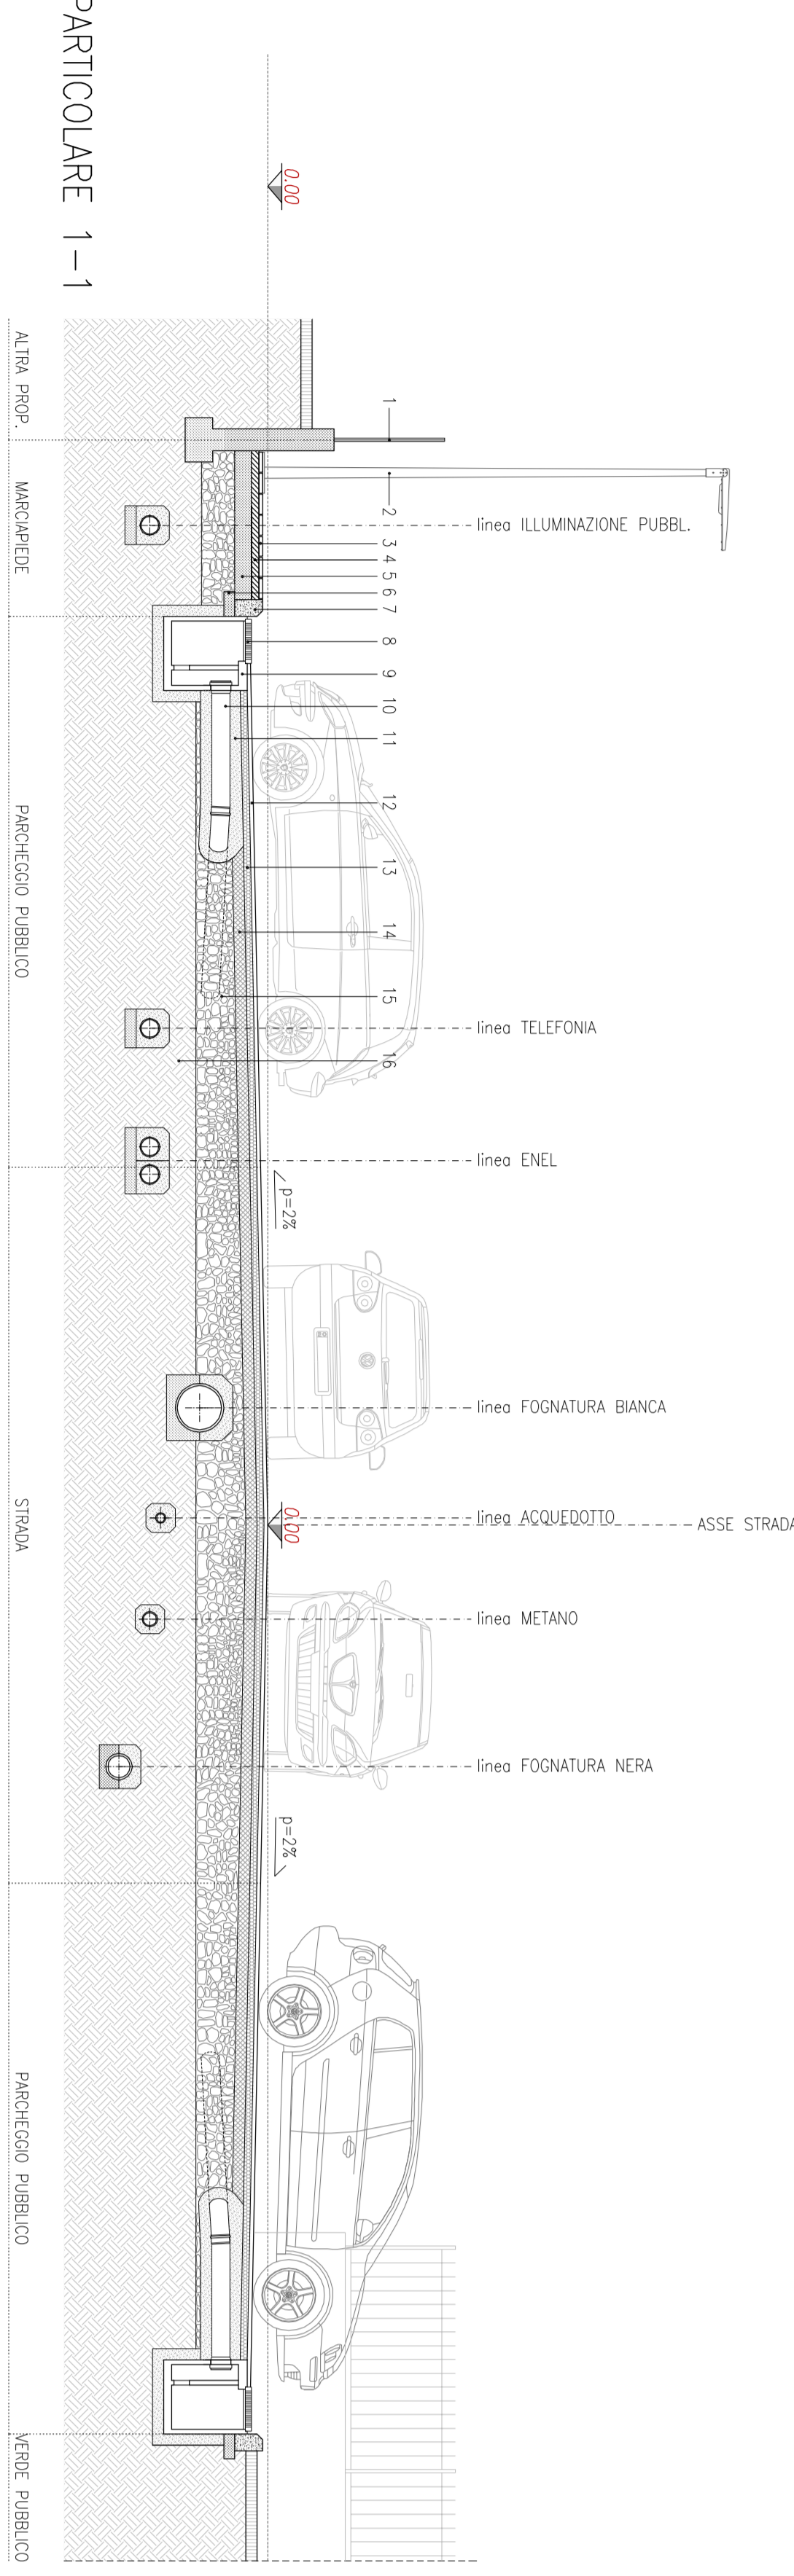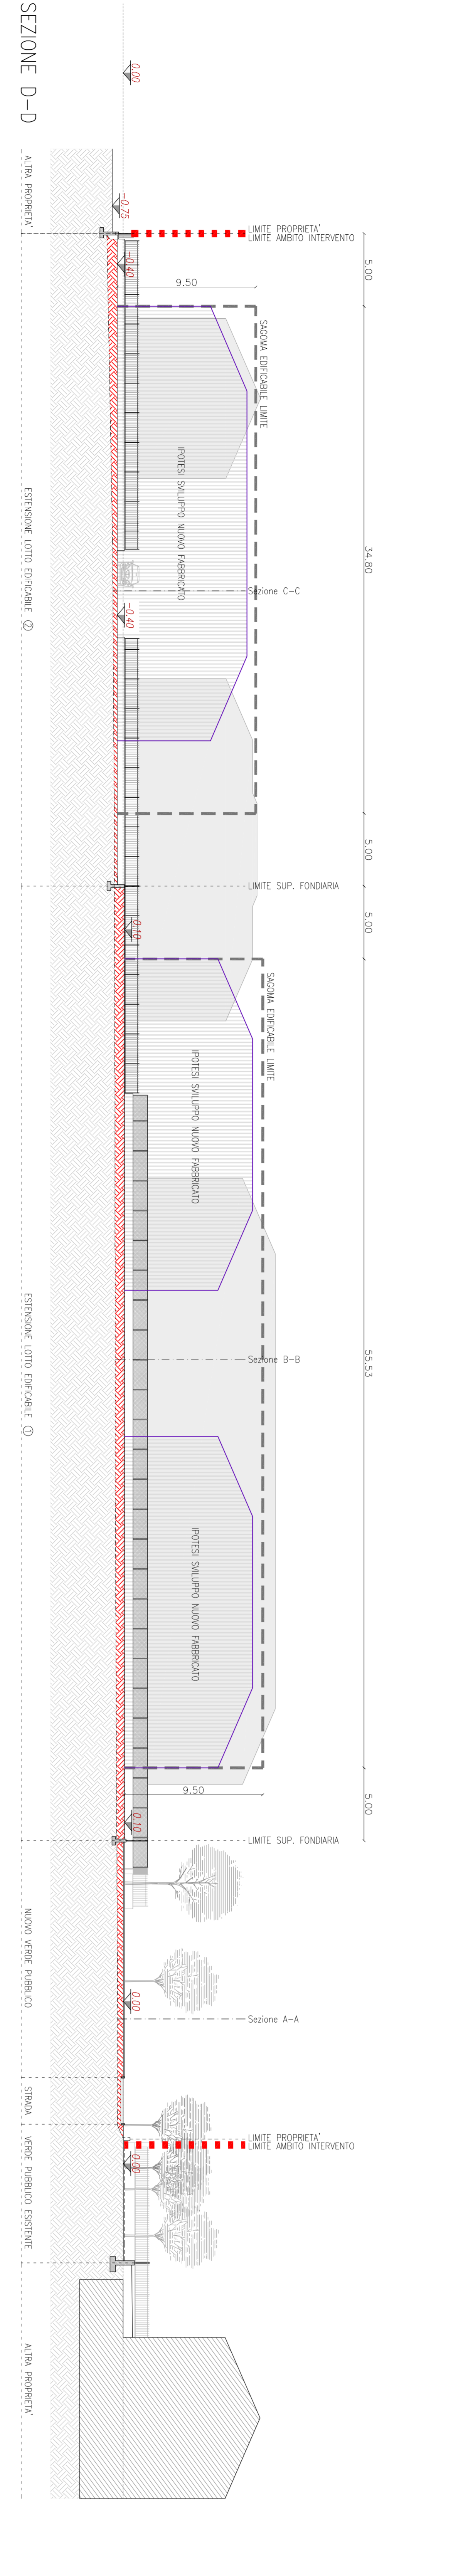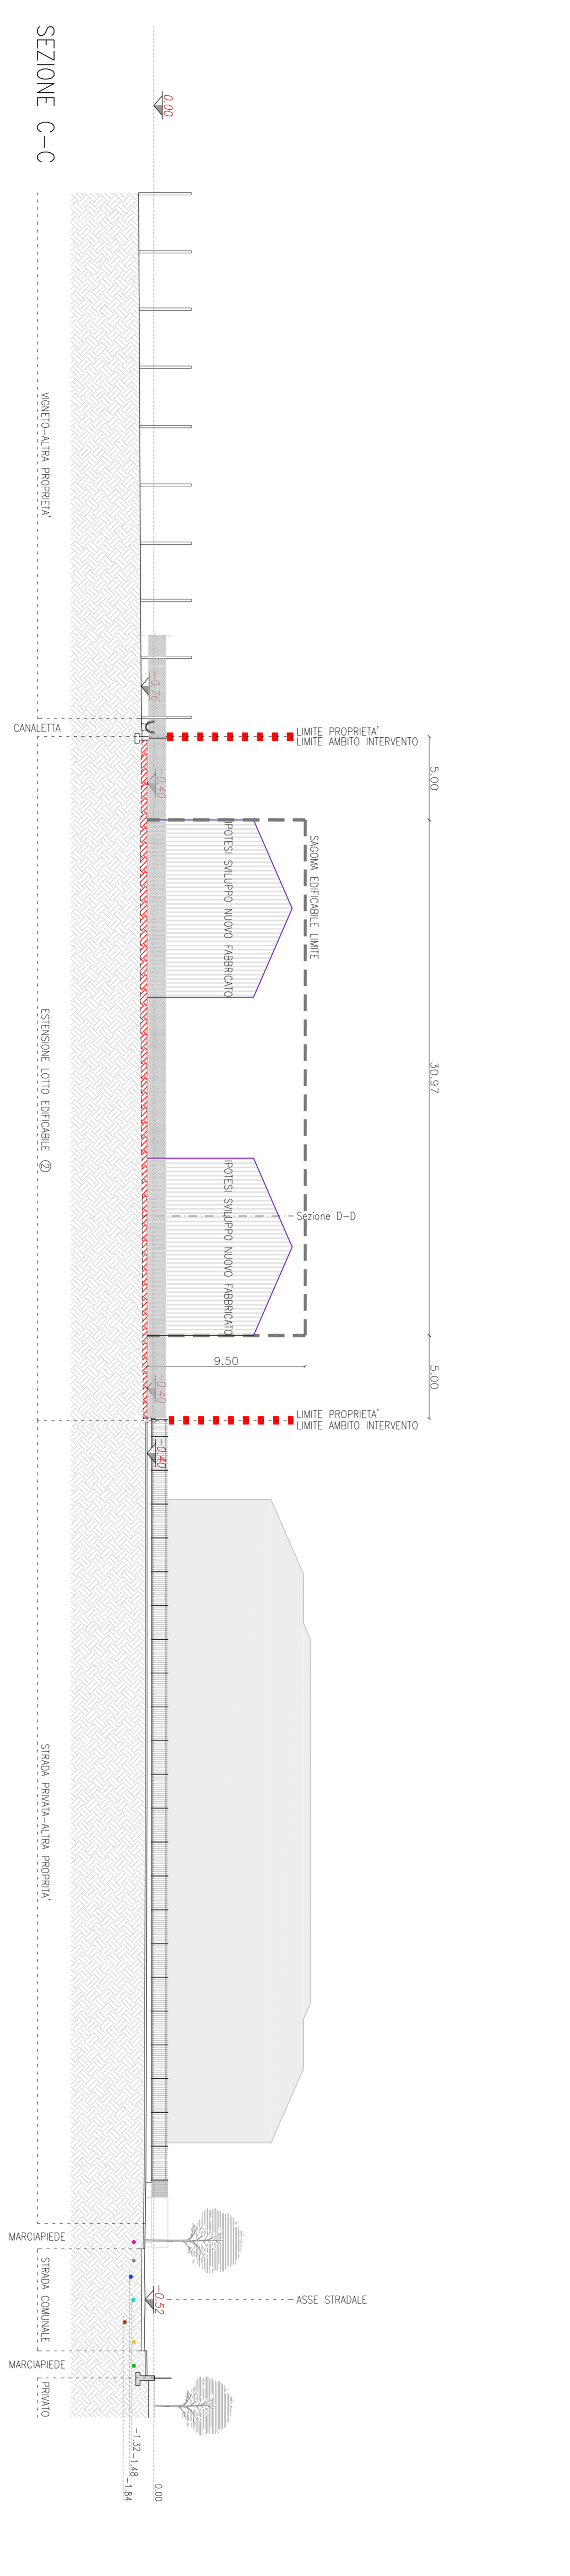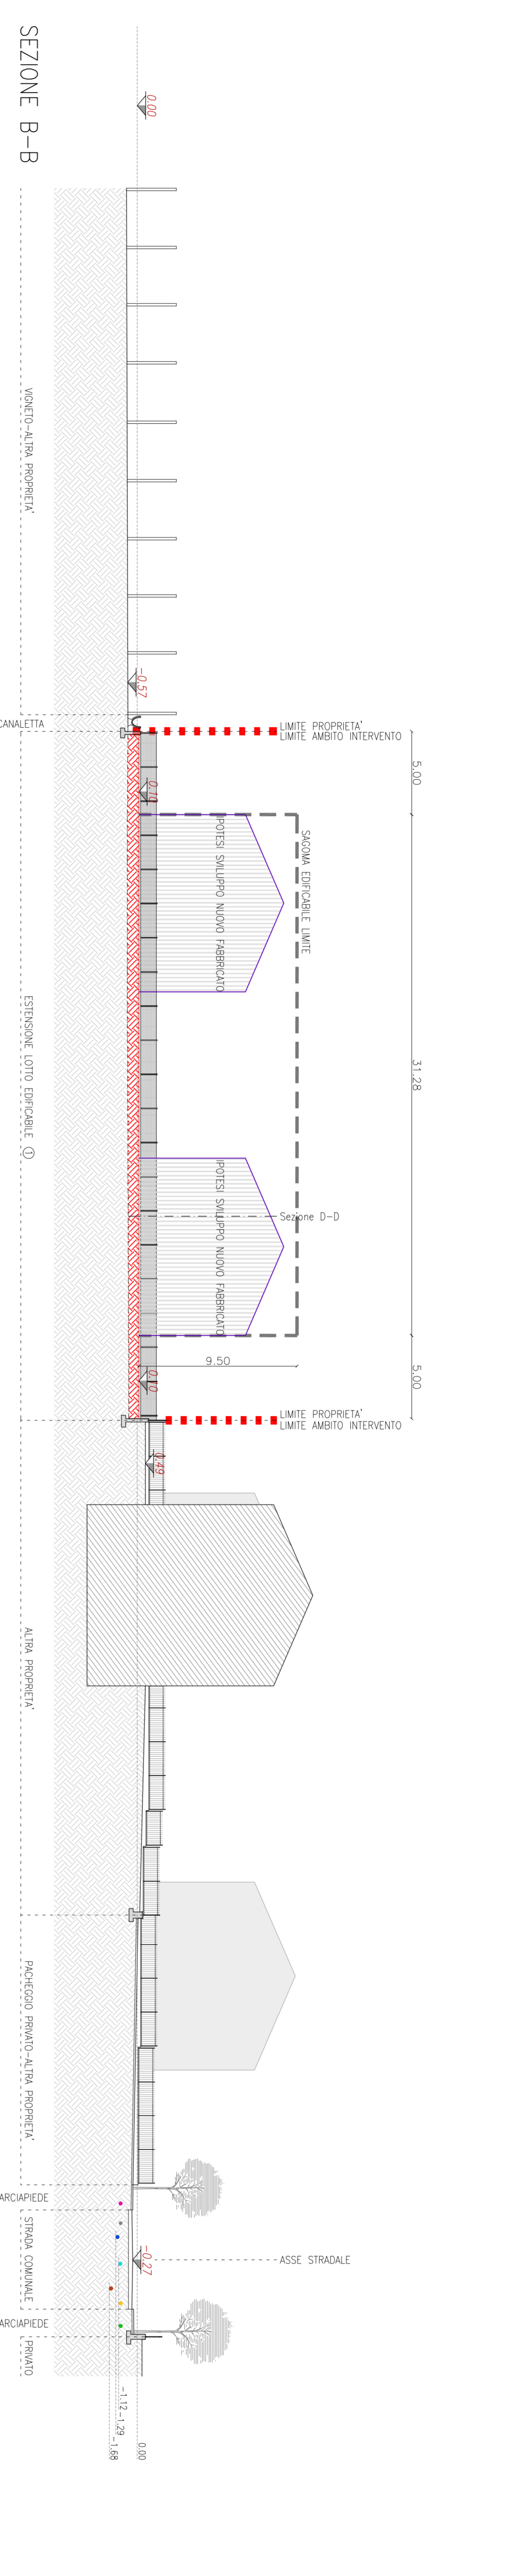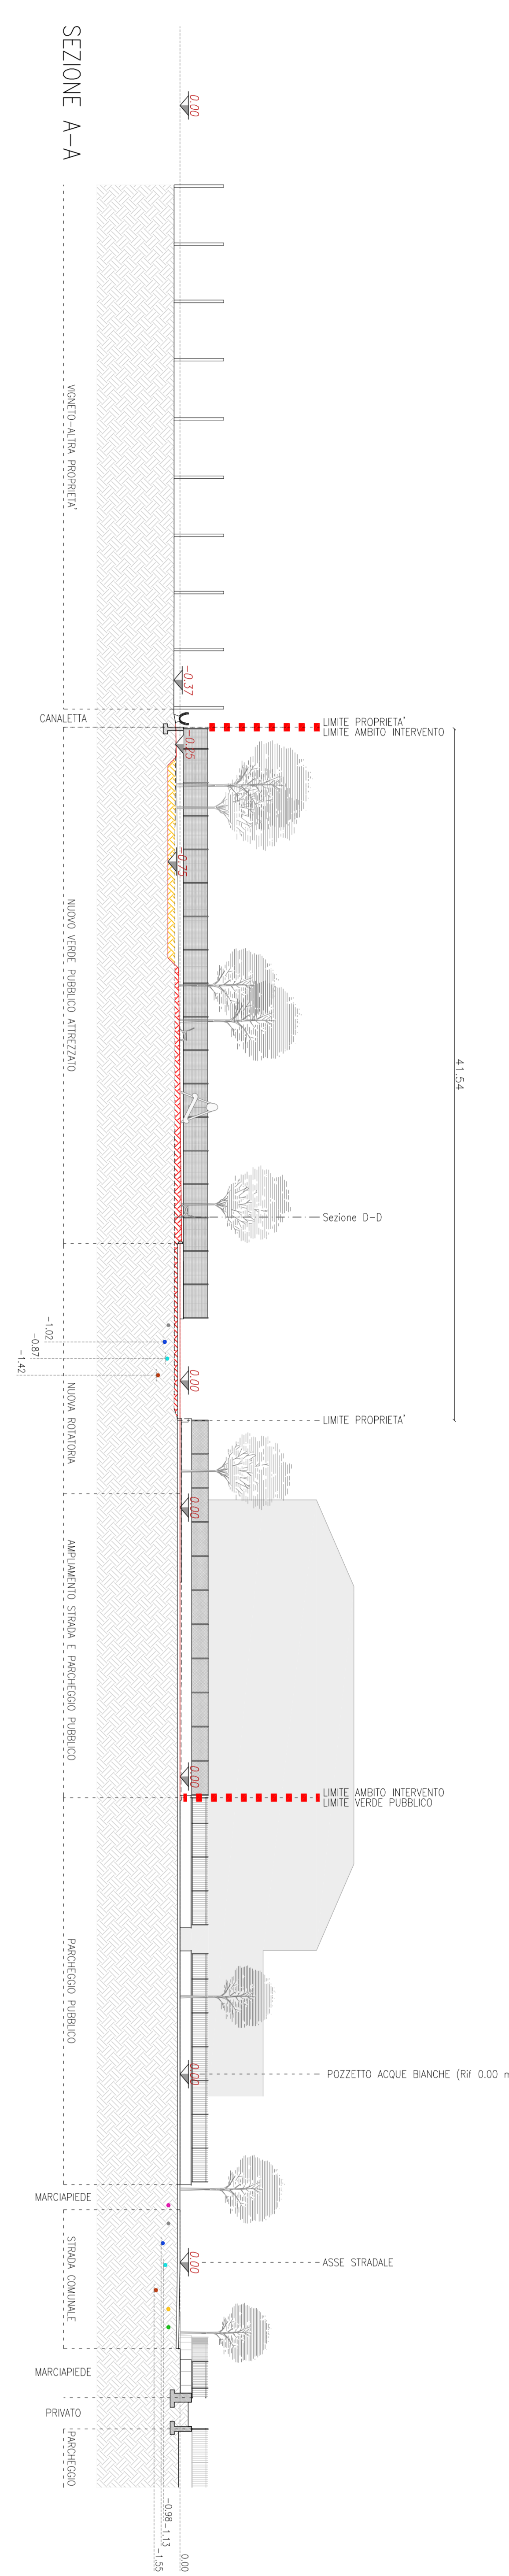

