




ESTRATTO DI MAPPA 1:2000

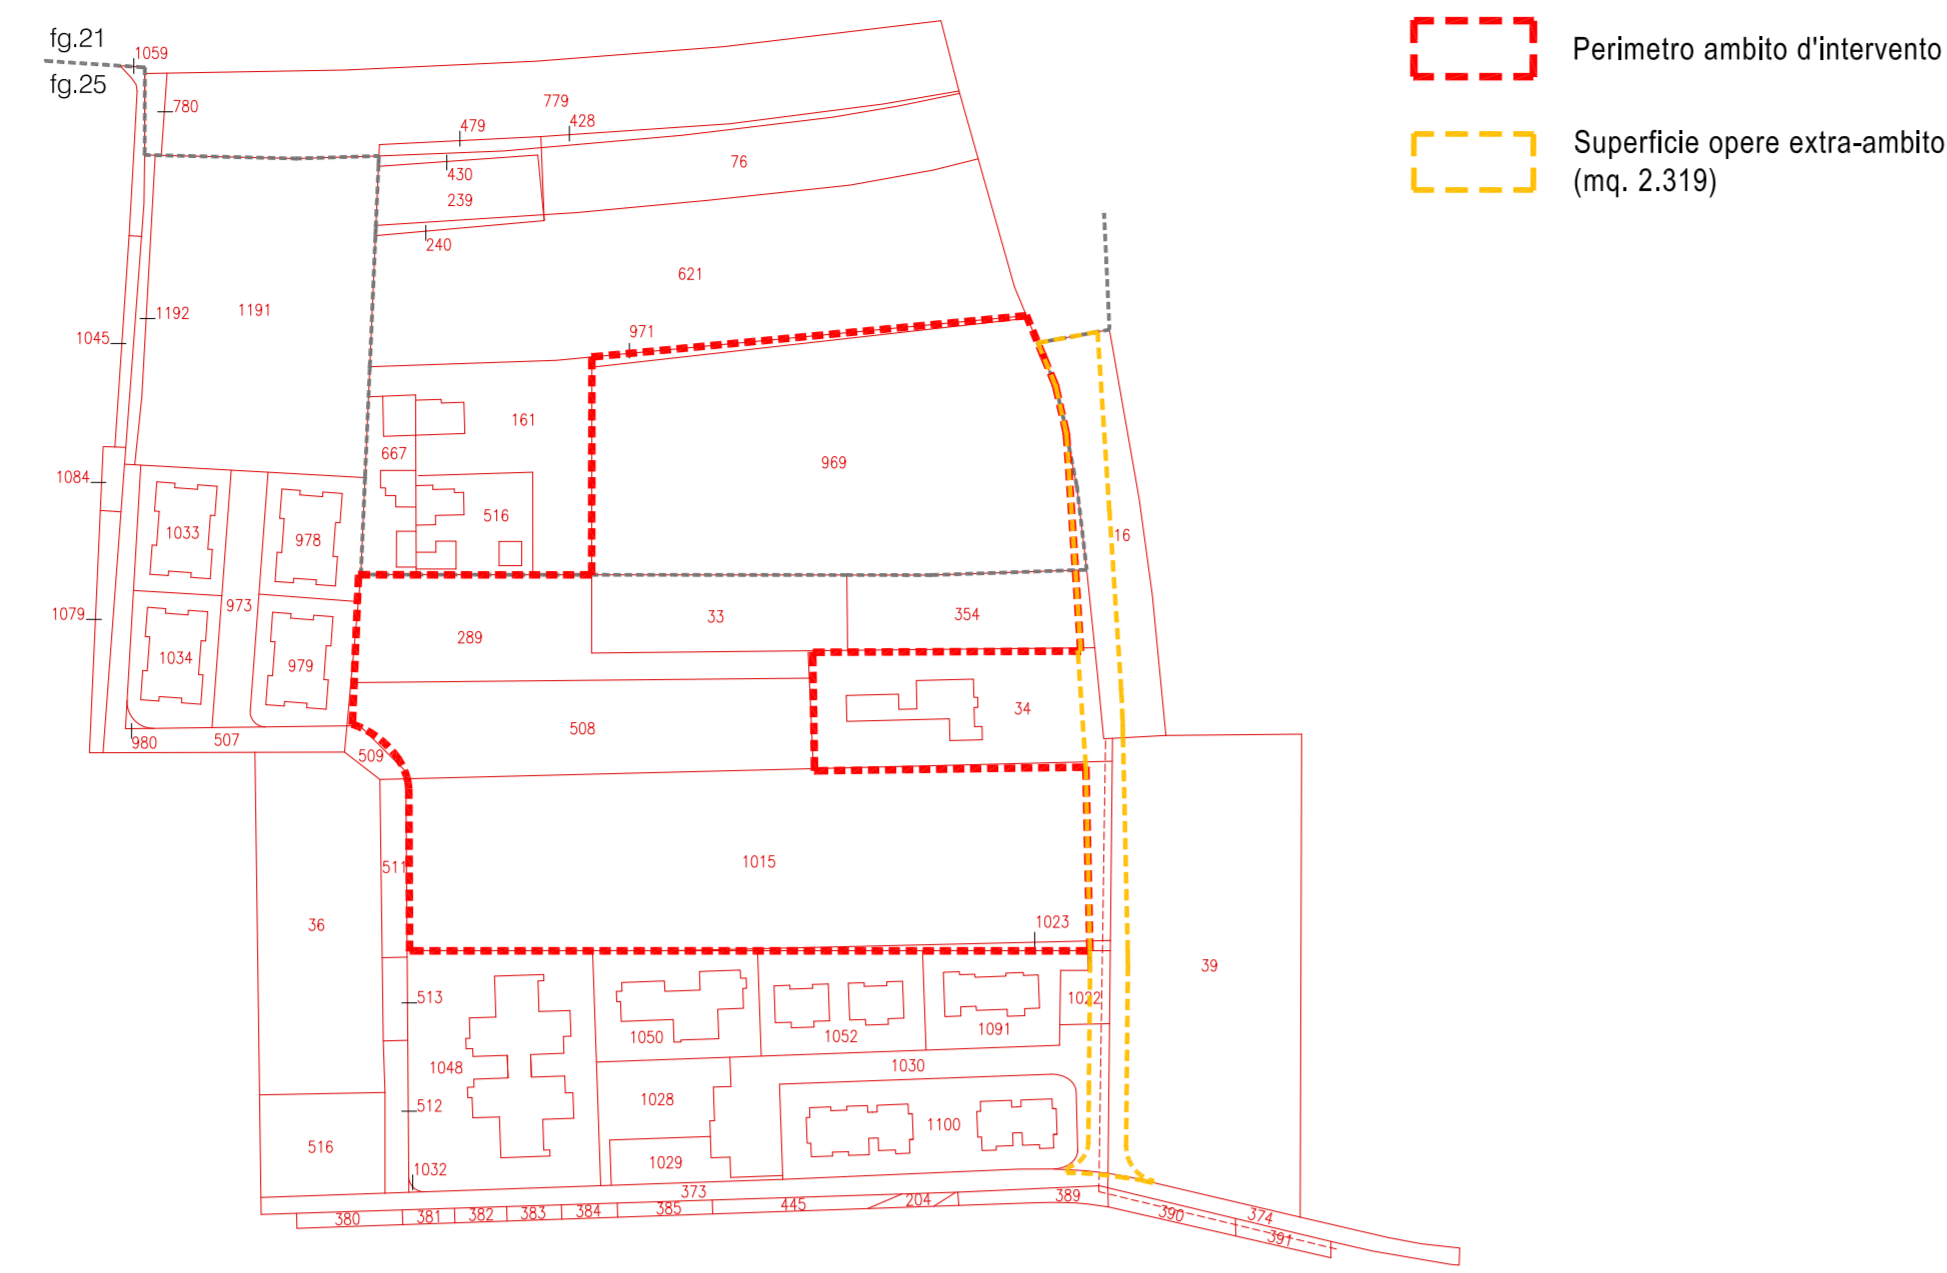


MAPPALI AMBITO DI PROPRIETA'

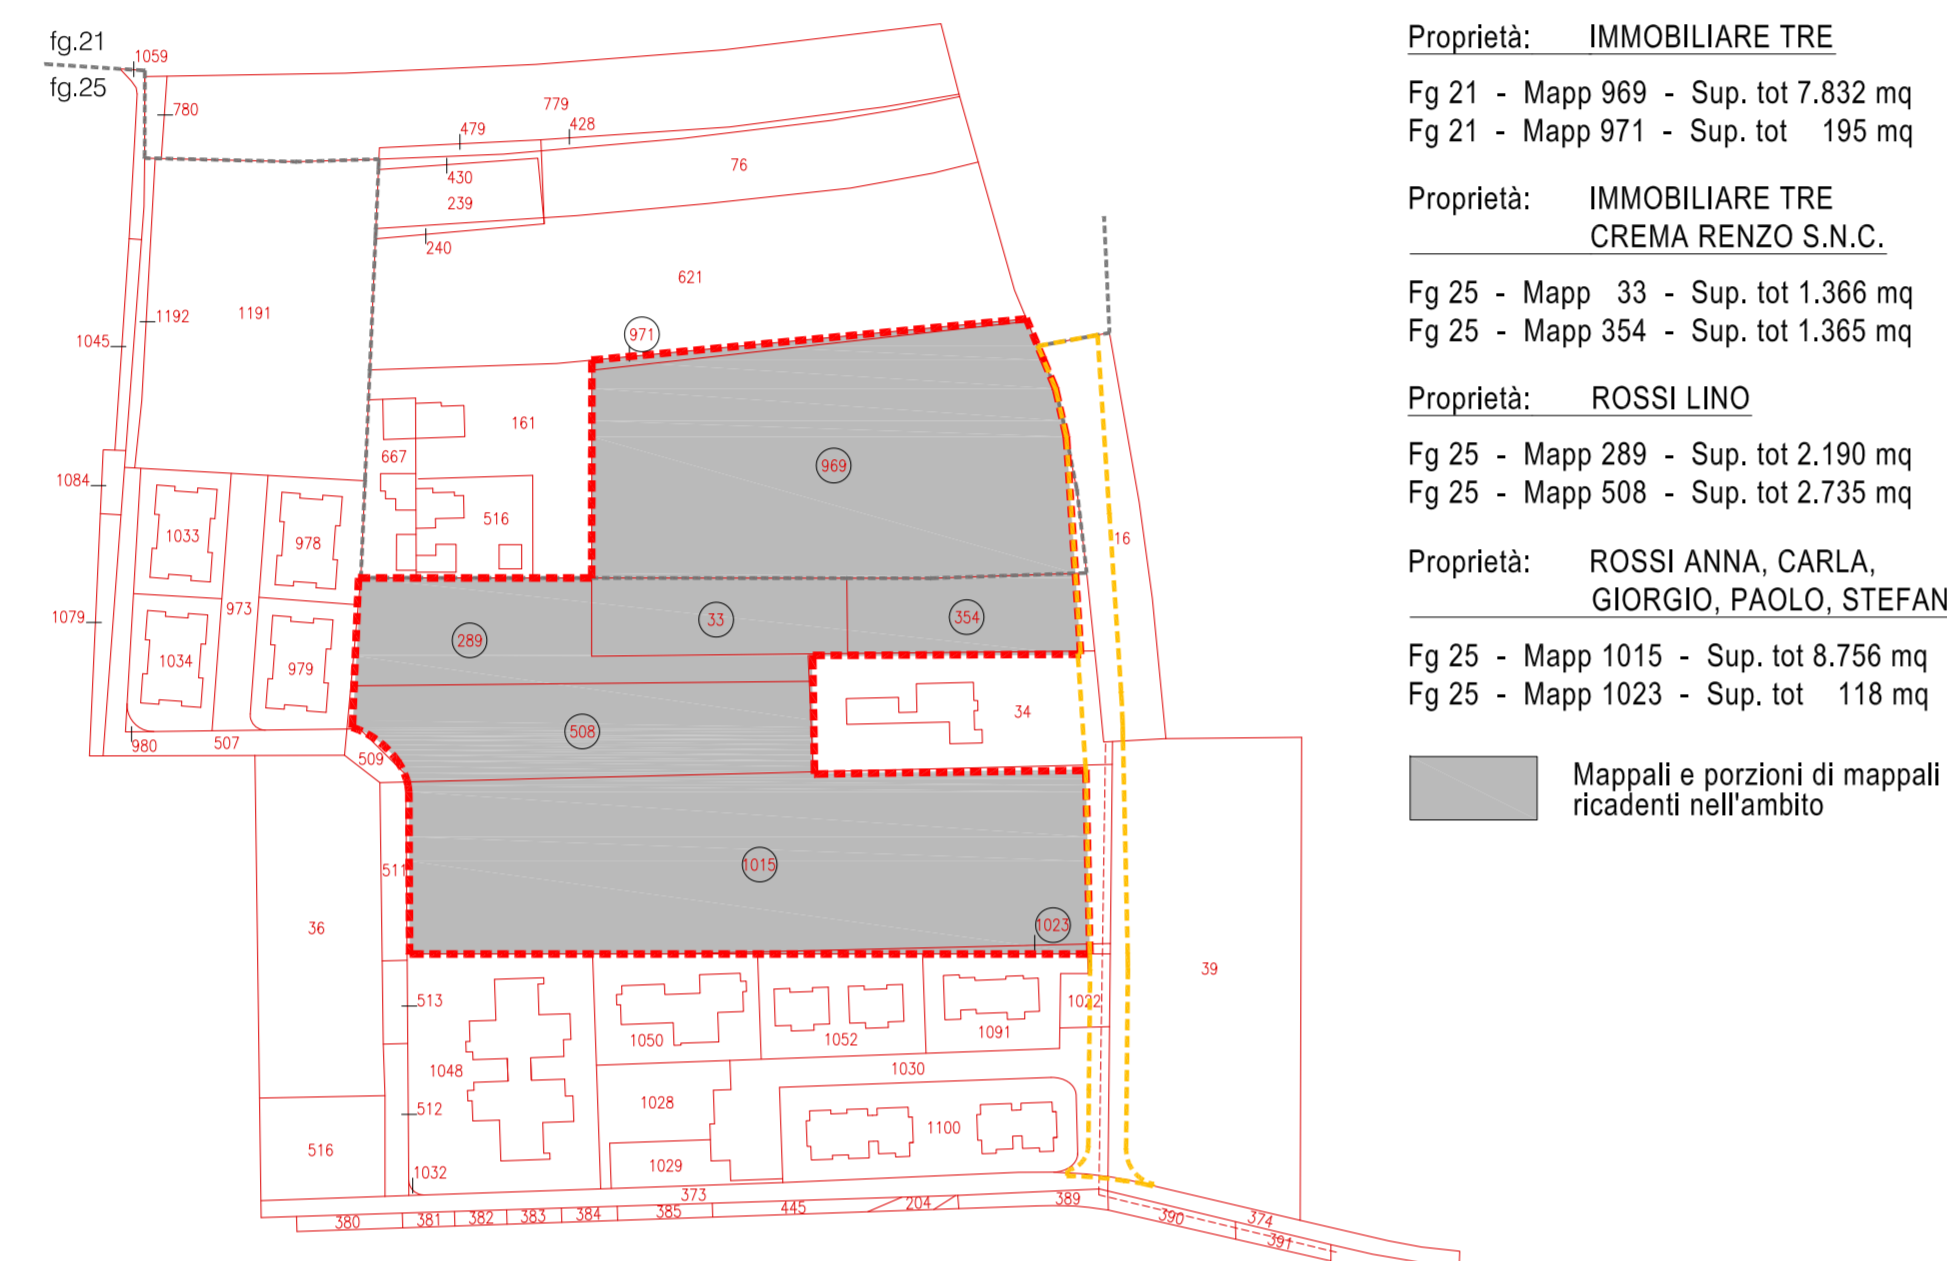


MAPPALI EXTRA-AMBITO DI PROPRIETA'

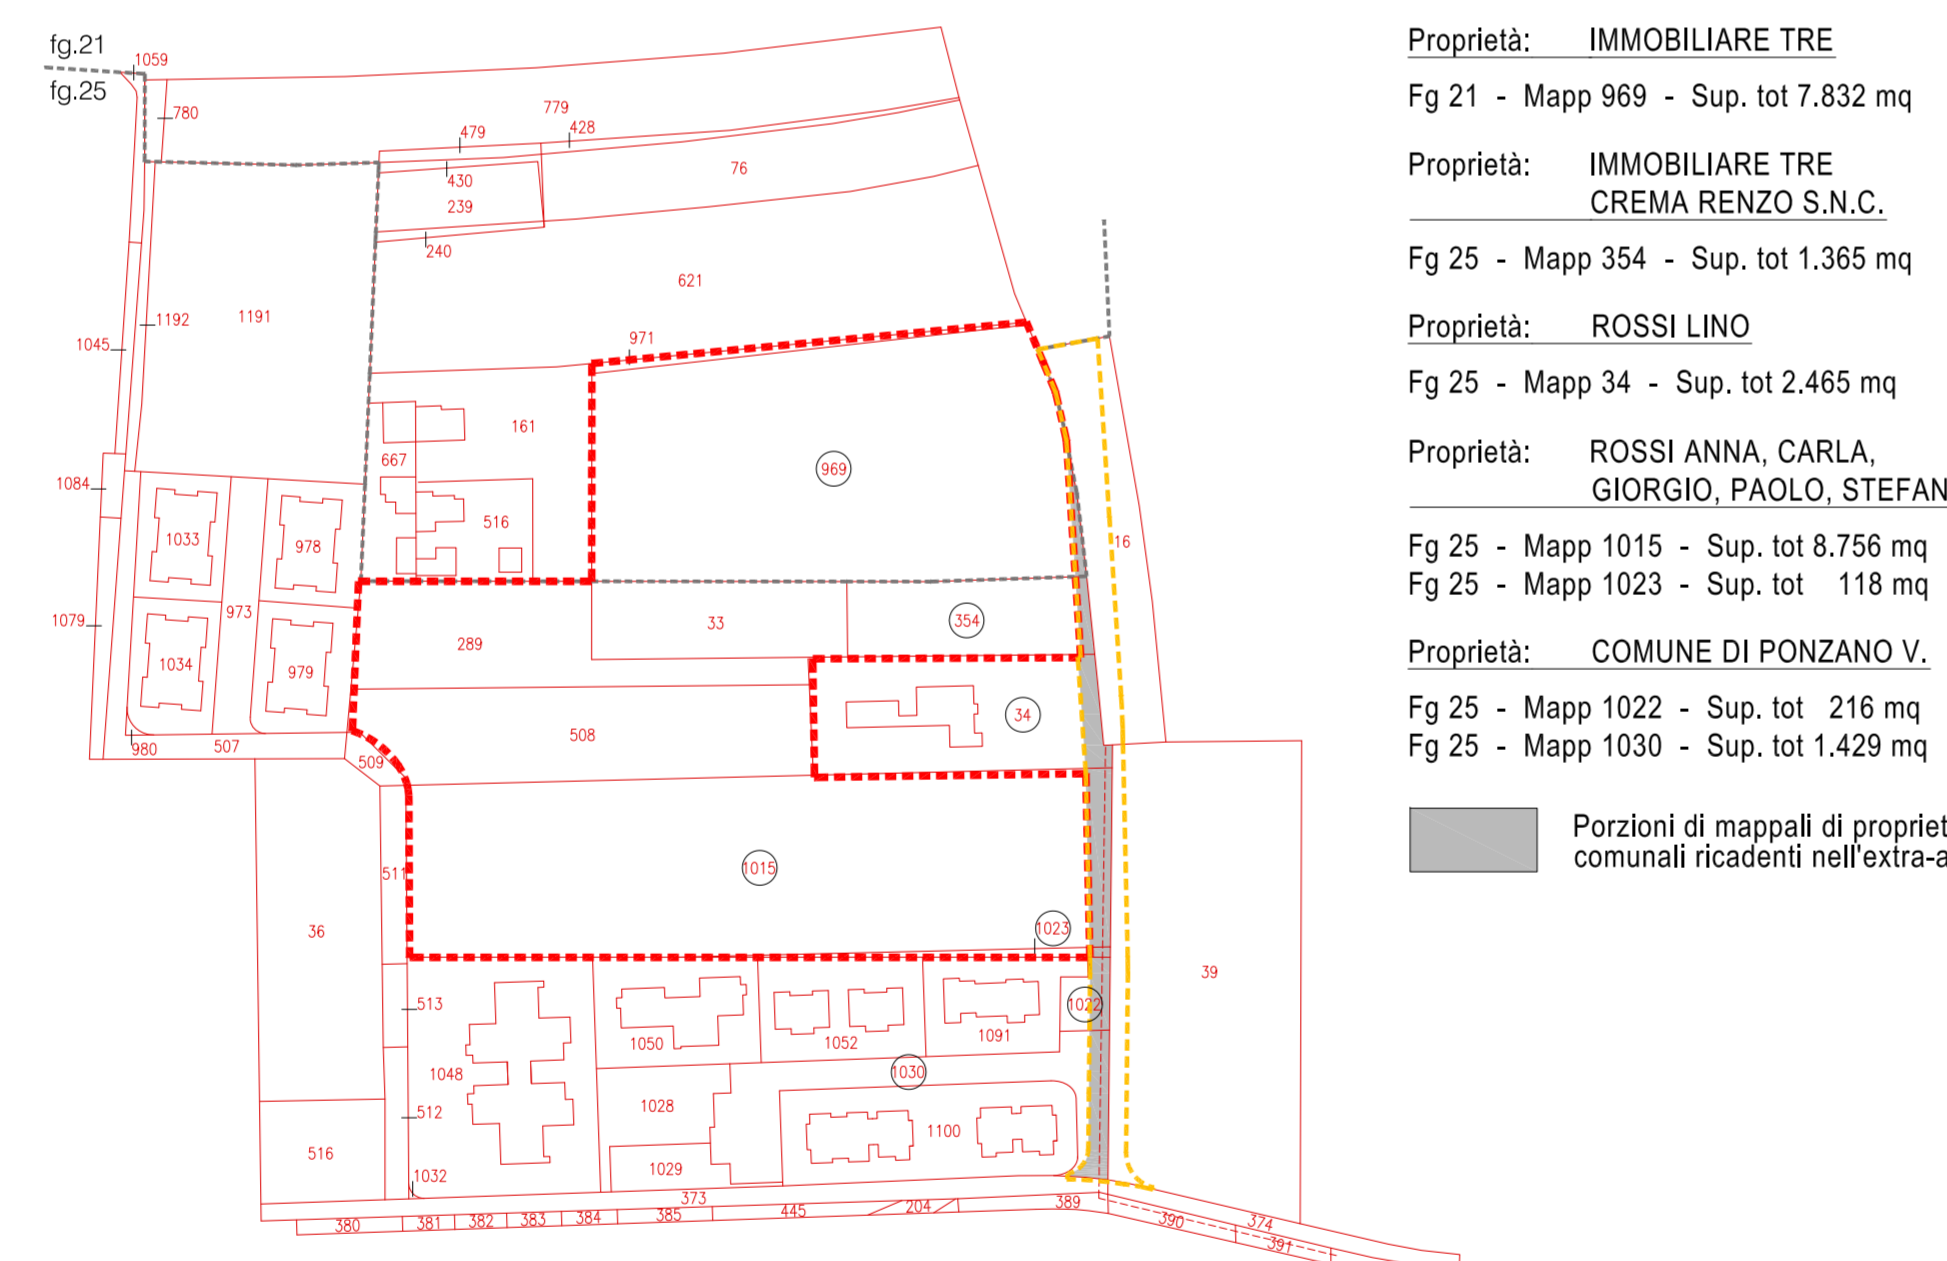

MAPPALI EXTRA-AMBITO ALTRA PROPRIETA'

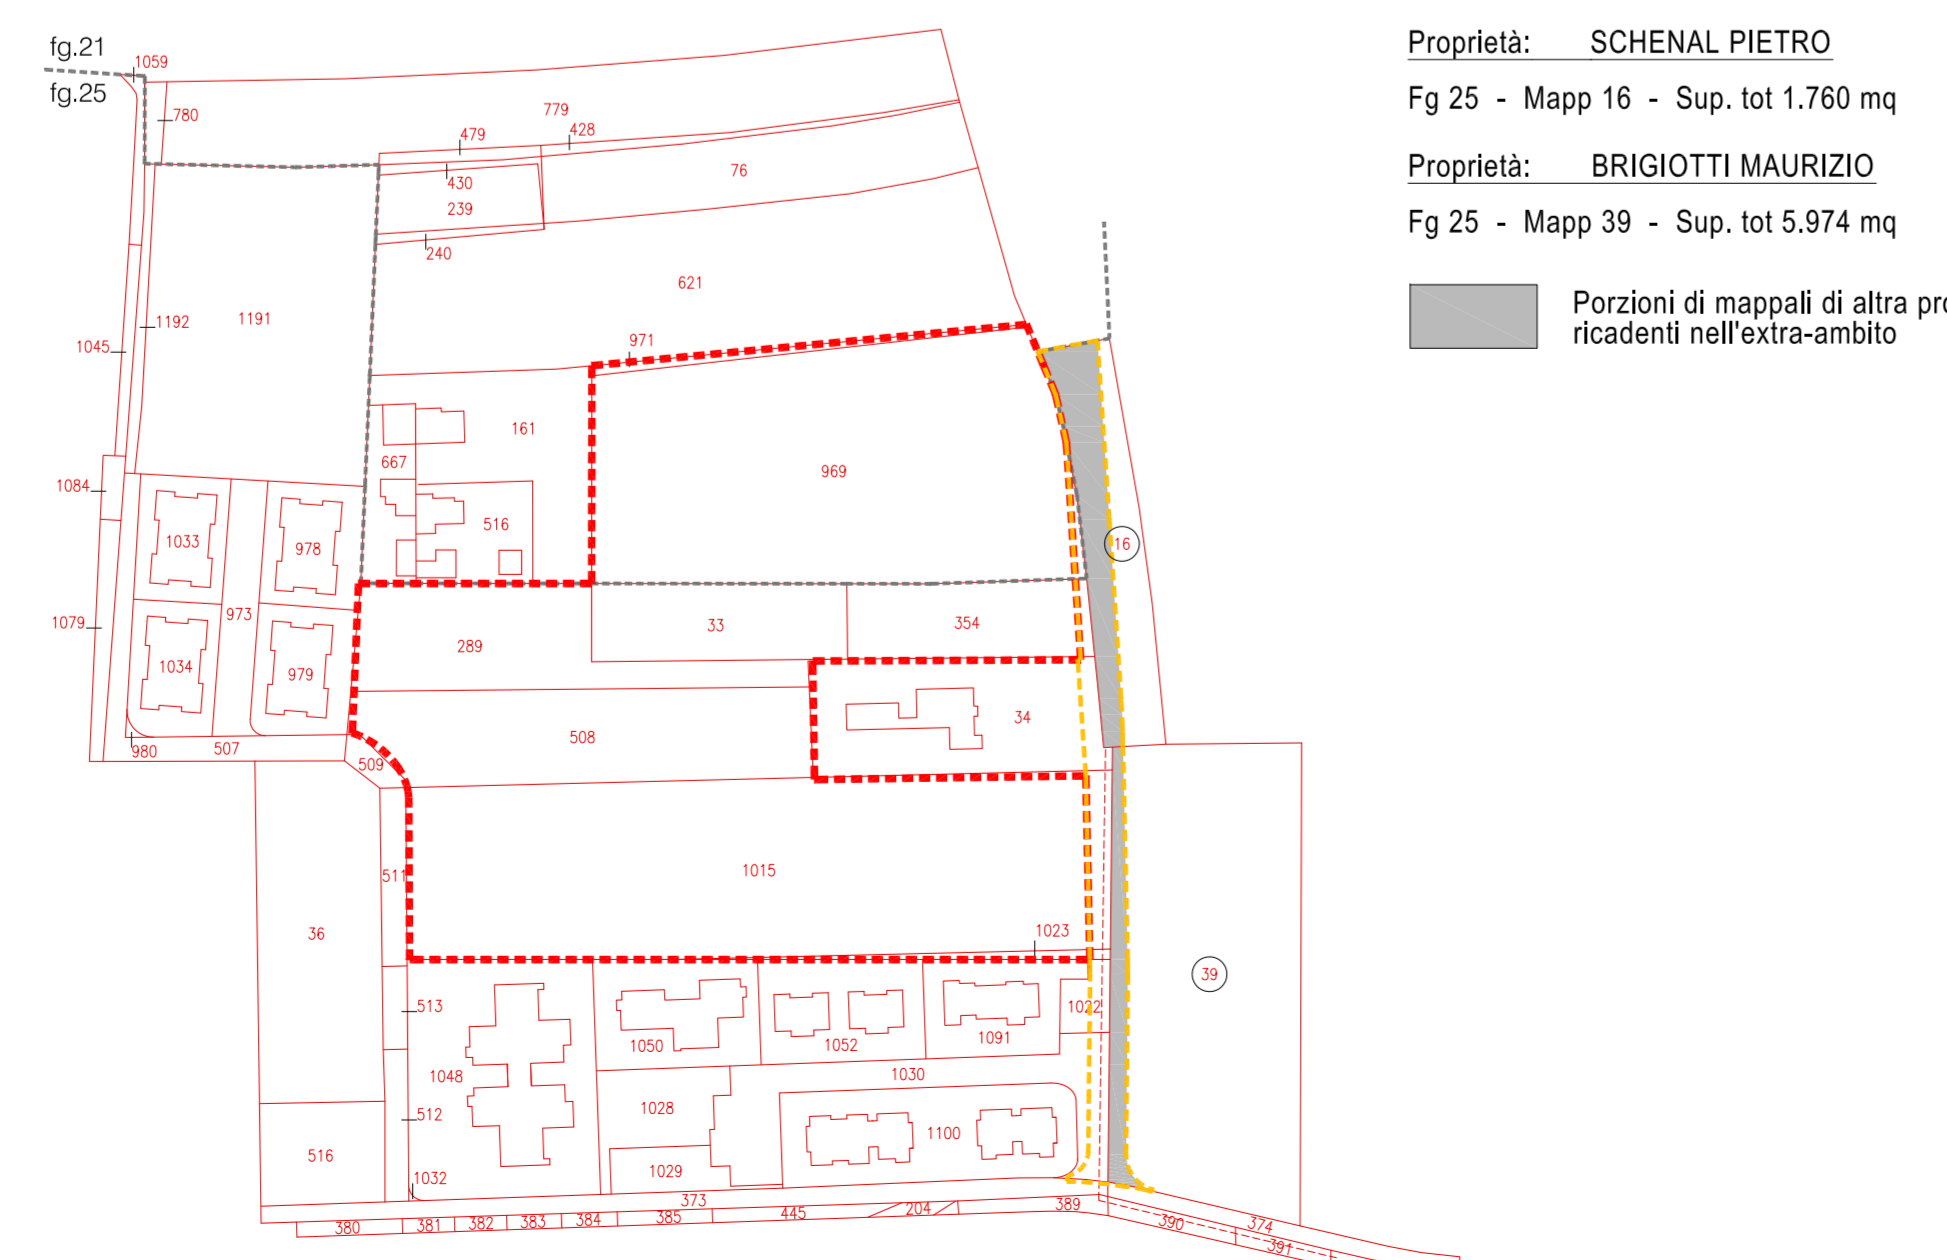

PLANIMETRIA EXTRA-AMBITO scala: 1:300

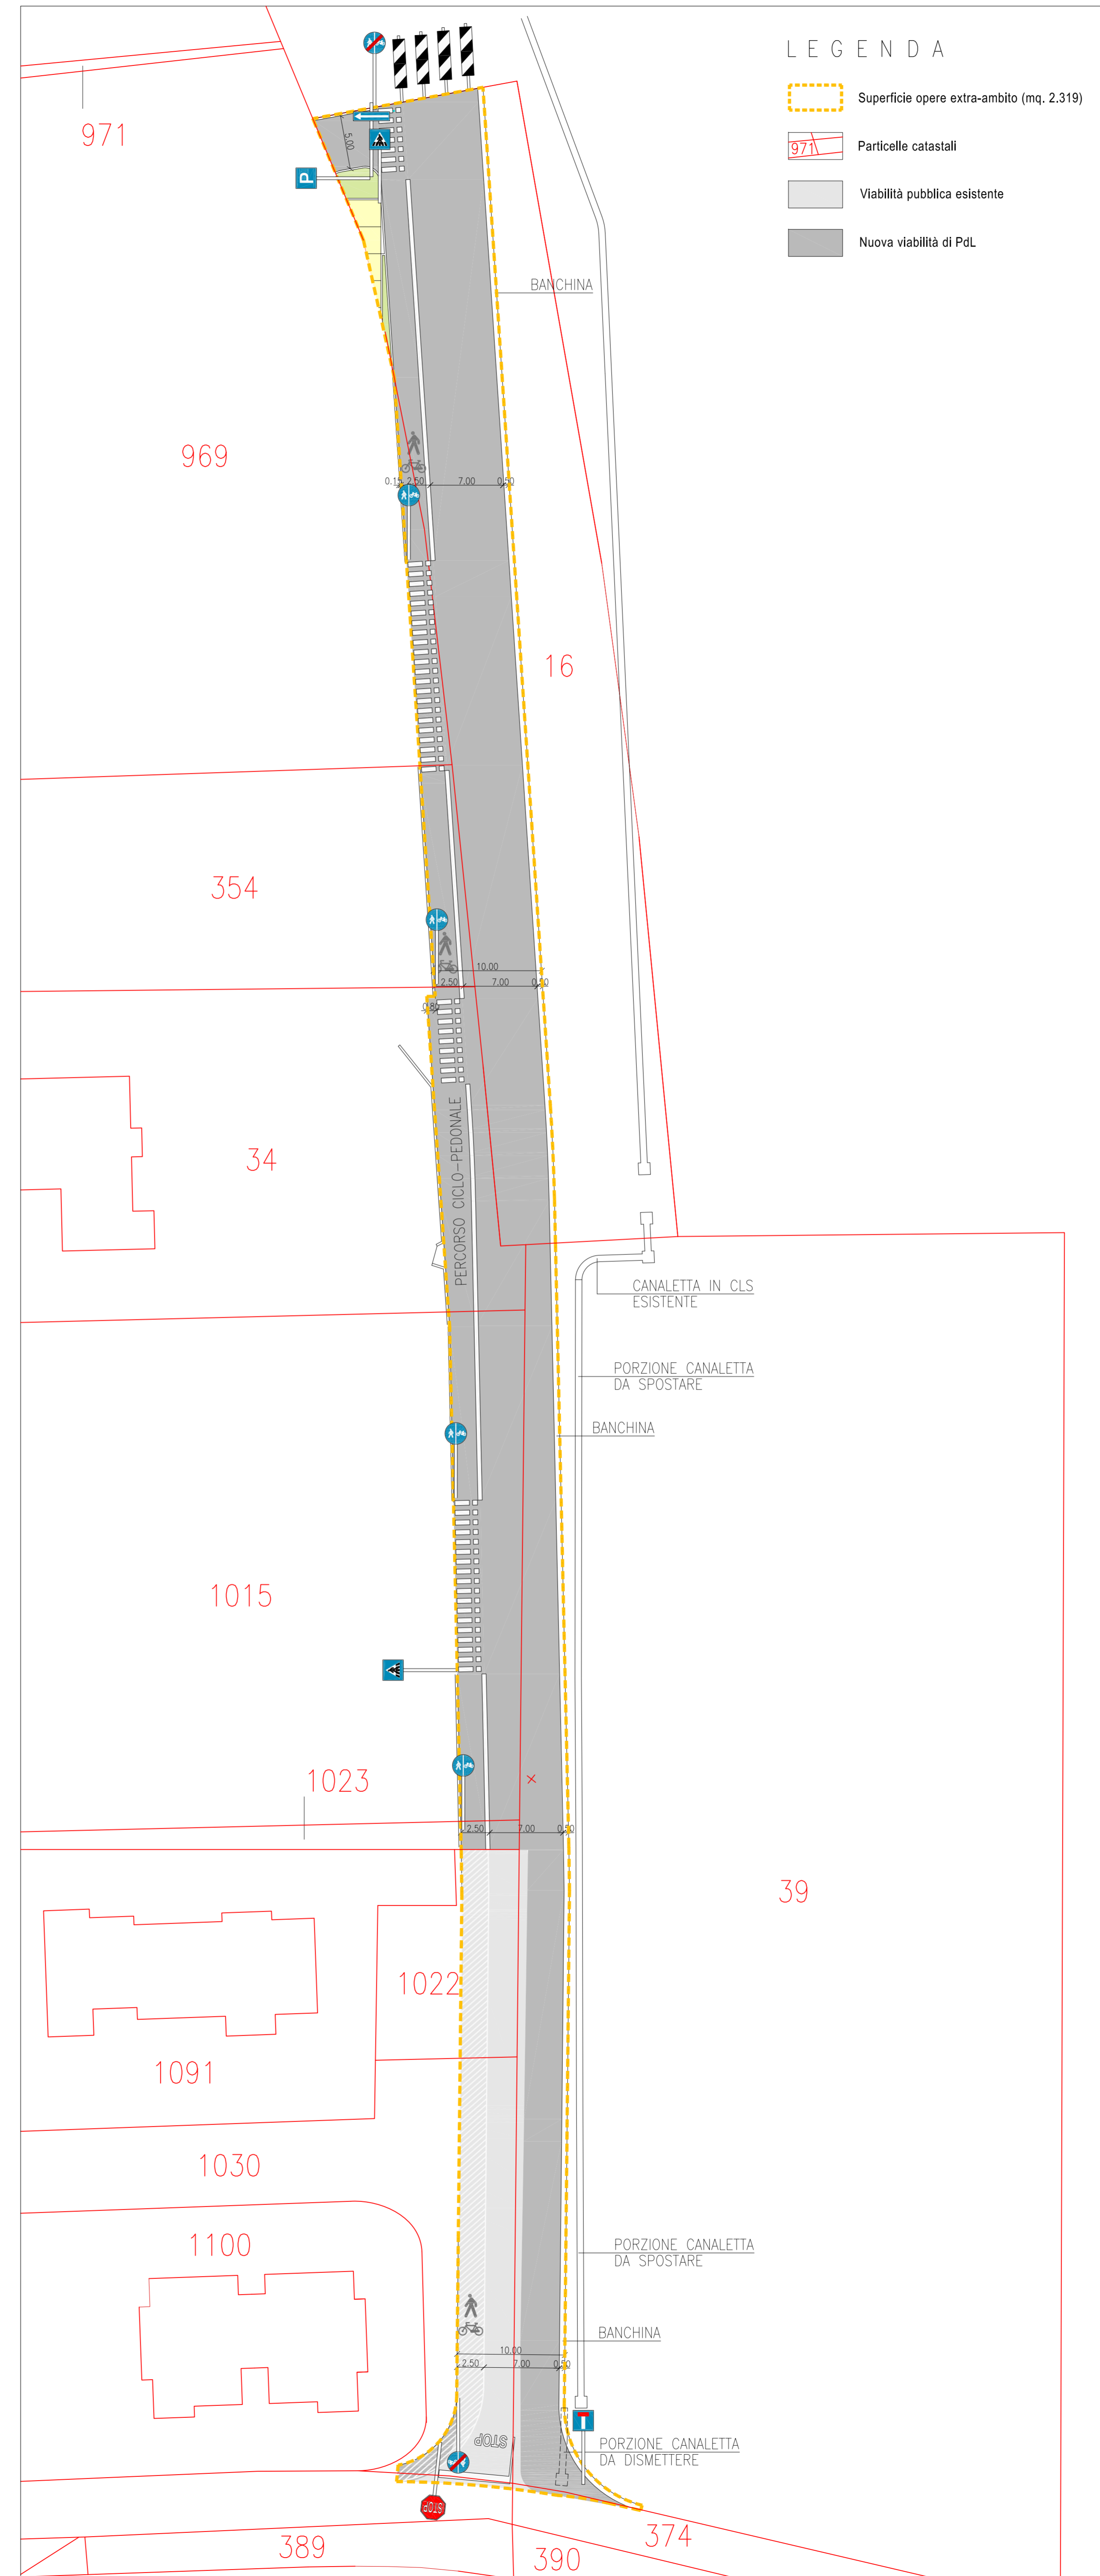

PROPRIETA' EXTRA-AMBITO scala: 1:300

