



DITTA	DE MARCHI SANTE - FACCON GINO
PROGETTO	PIANO DI LOTTIZZAZIONE "GOBBATO"
OGGETTO	VARIANTE: STATO DI PROGETTO: STATO DI PROGETTO -PISINEREA 1/02-01/11/2013 DA CEDERE -PROGETTO AREA VERDE
	Voce N. 04/A
	Scala 1:200
	Data 10/04/2013


img02114



LEGENDA	
	Accesso carrabile esistente
	Perimetro verde intervento
	Perimetro verde esistente residuo
	Numero lotto edificabile
	Area edificabile di progetto
	Strada Privata di proprietà Faccon Gino
	Verde pubblico esistente
	Area da cedere al Comune di mq 801 (area verde, strada e manufatti)
	Asso Campanile
	Campo Bocco
	Edificio alboree esistenti
	Corpo illuminanti di progetto H=4m
	Corpo illuminanti di progetto H=2,50m

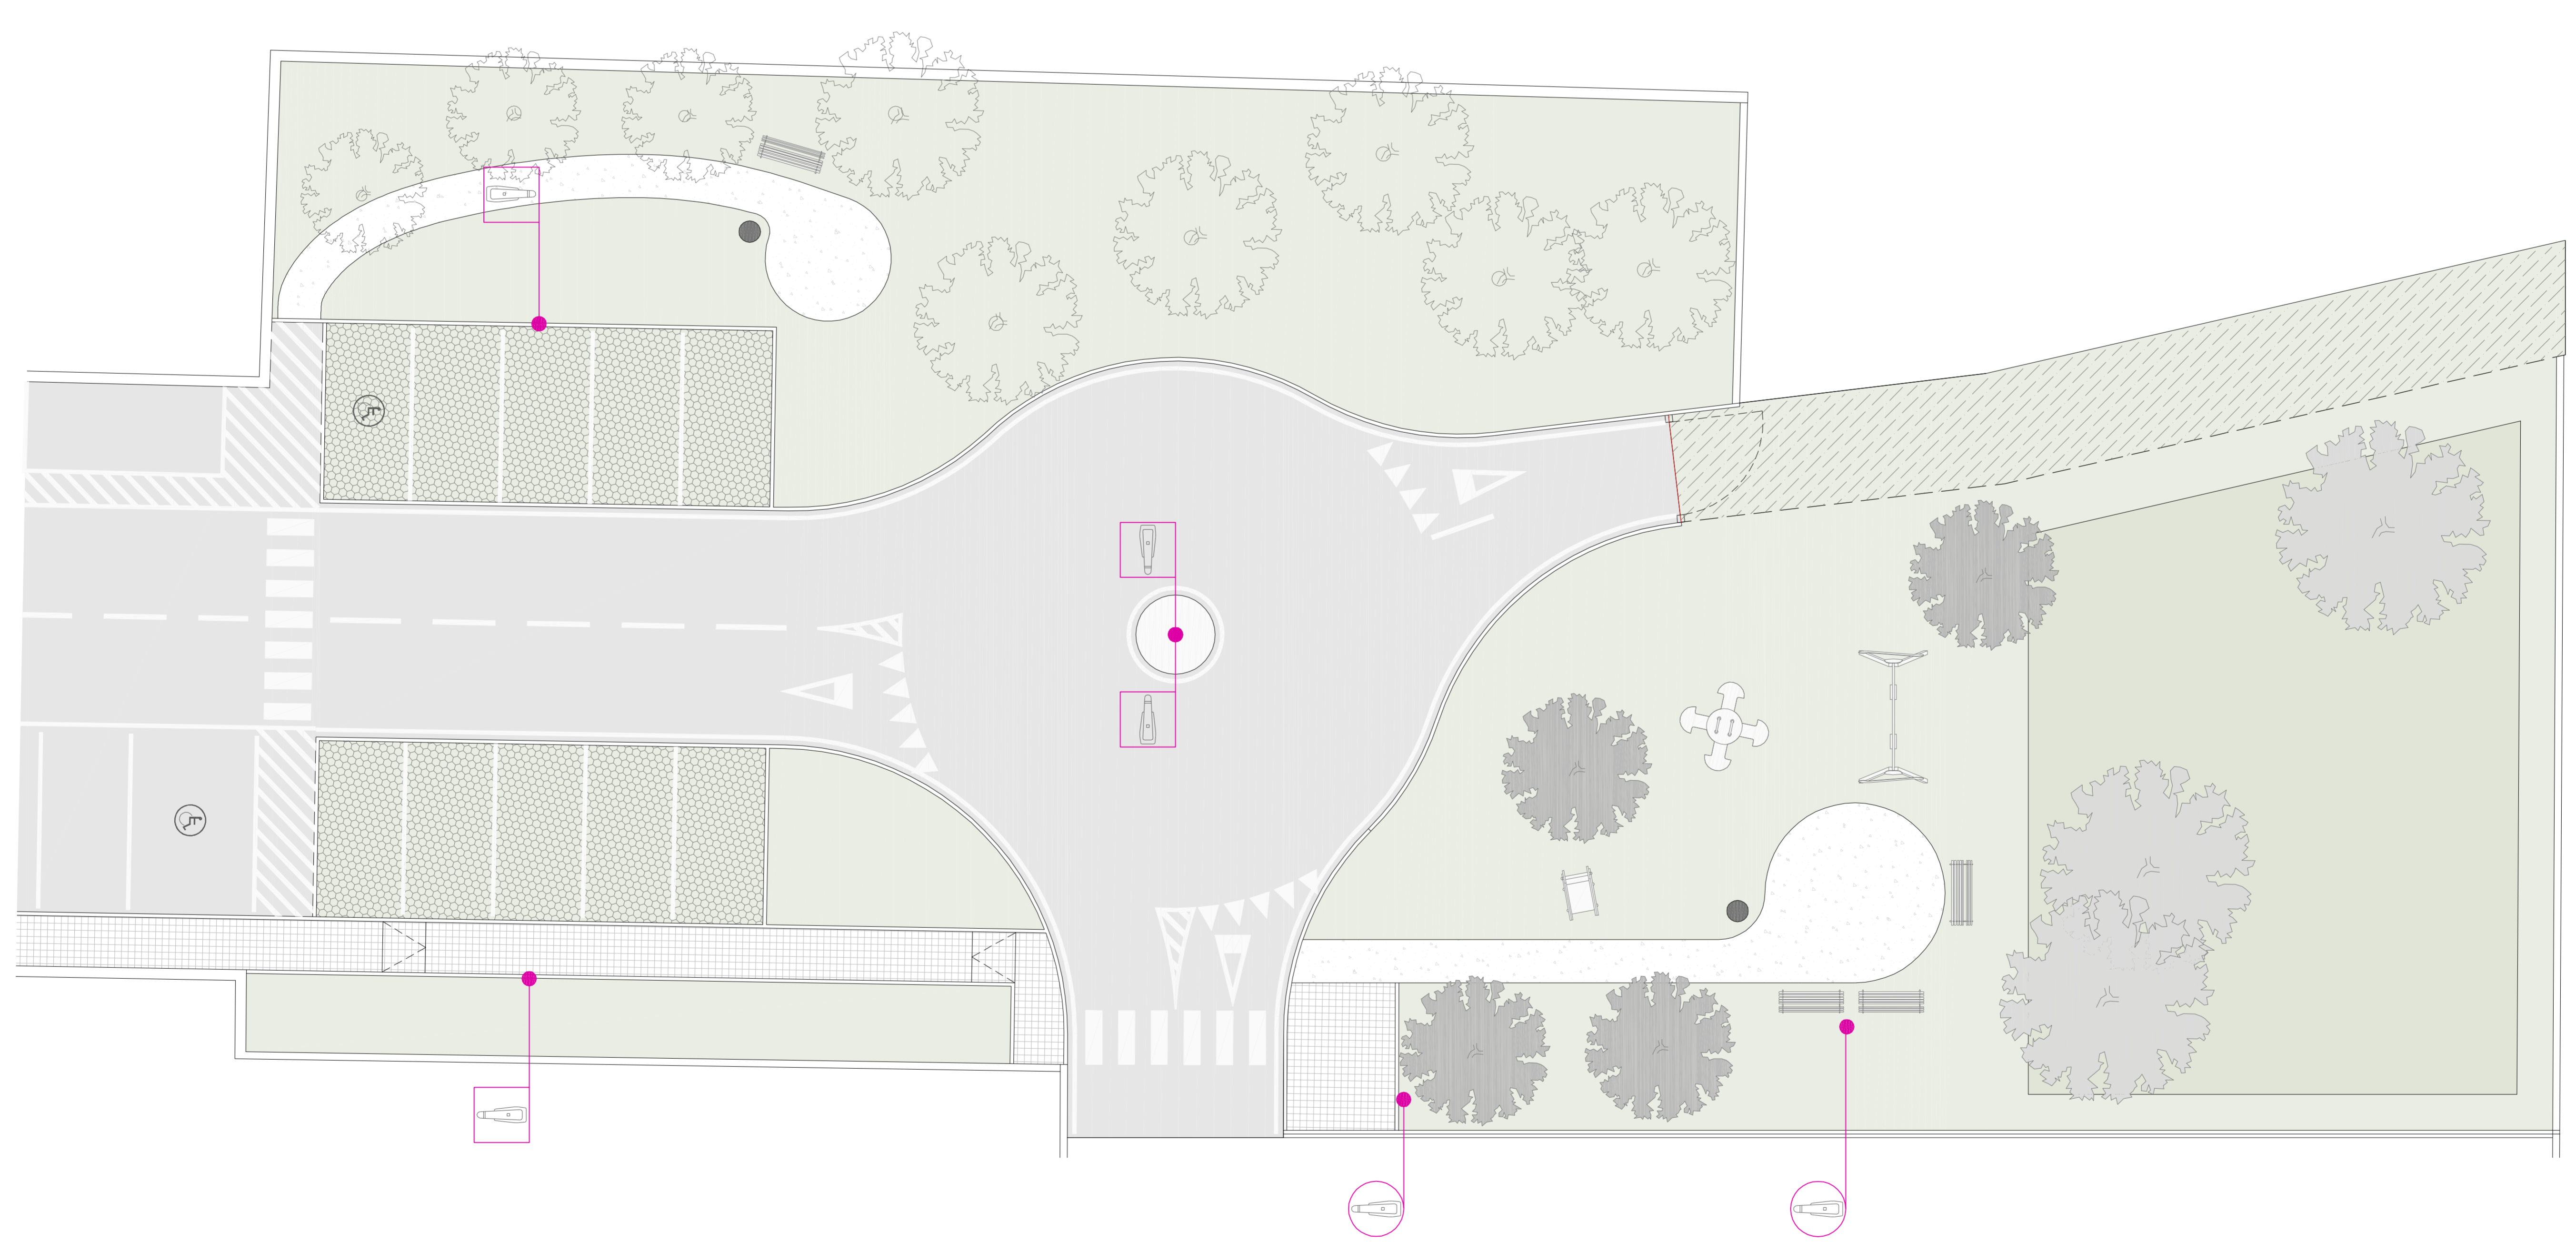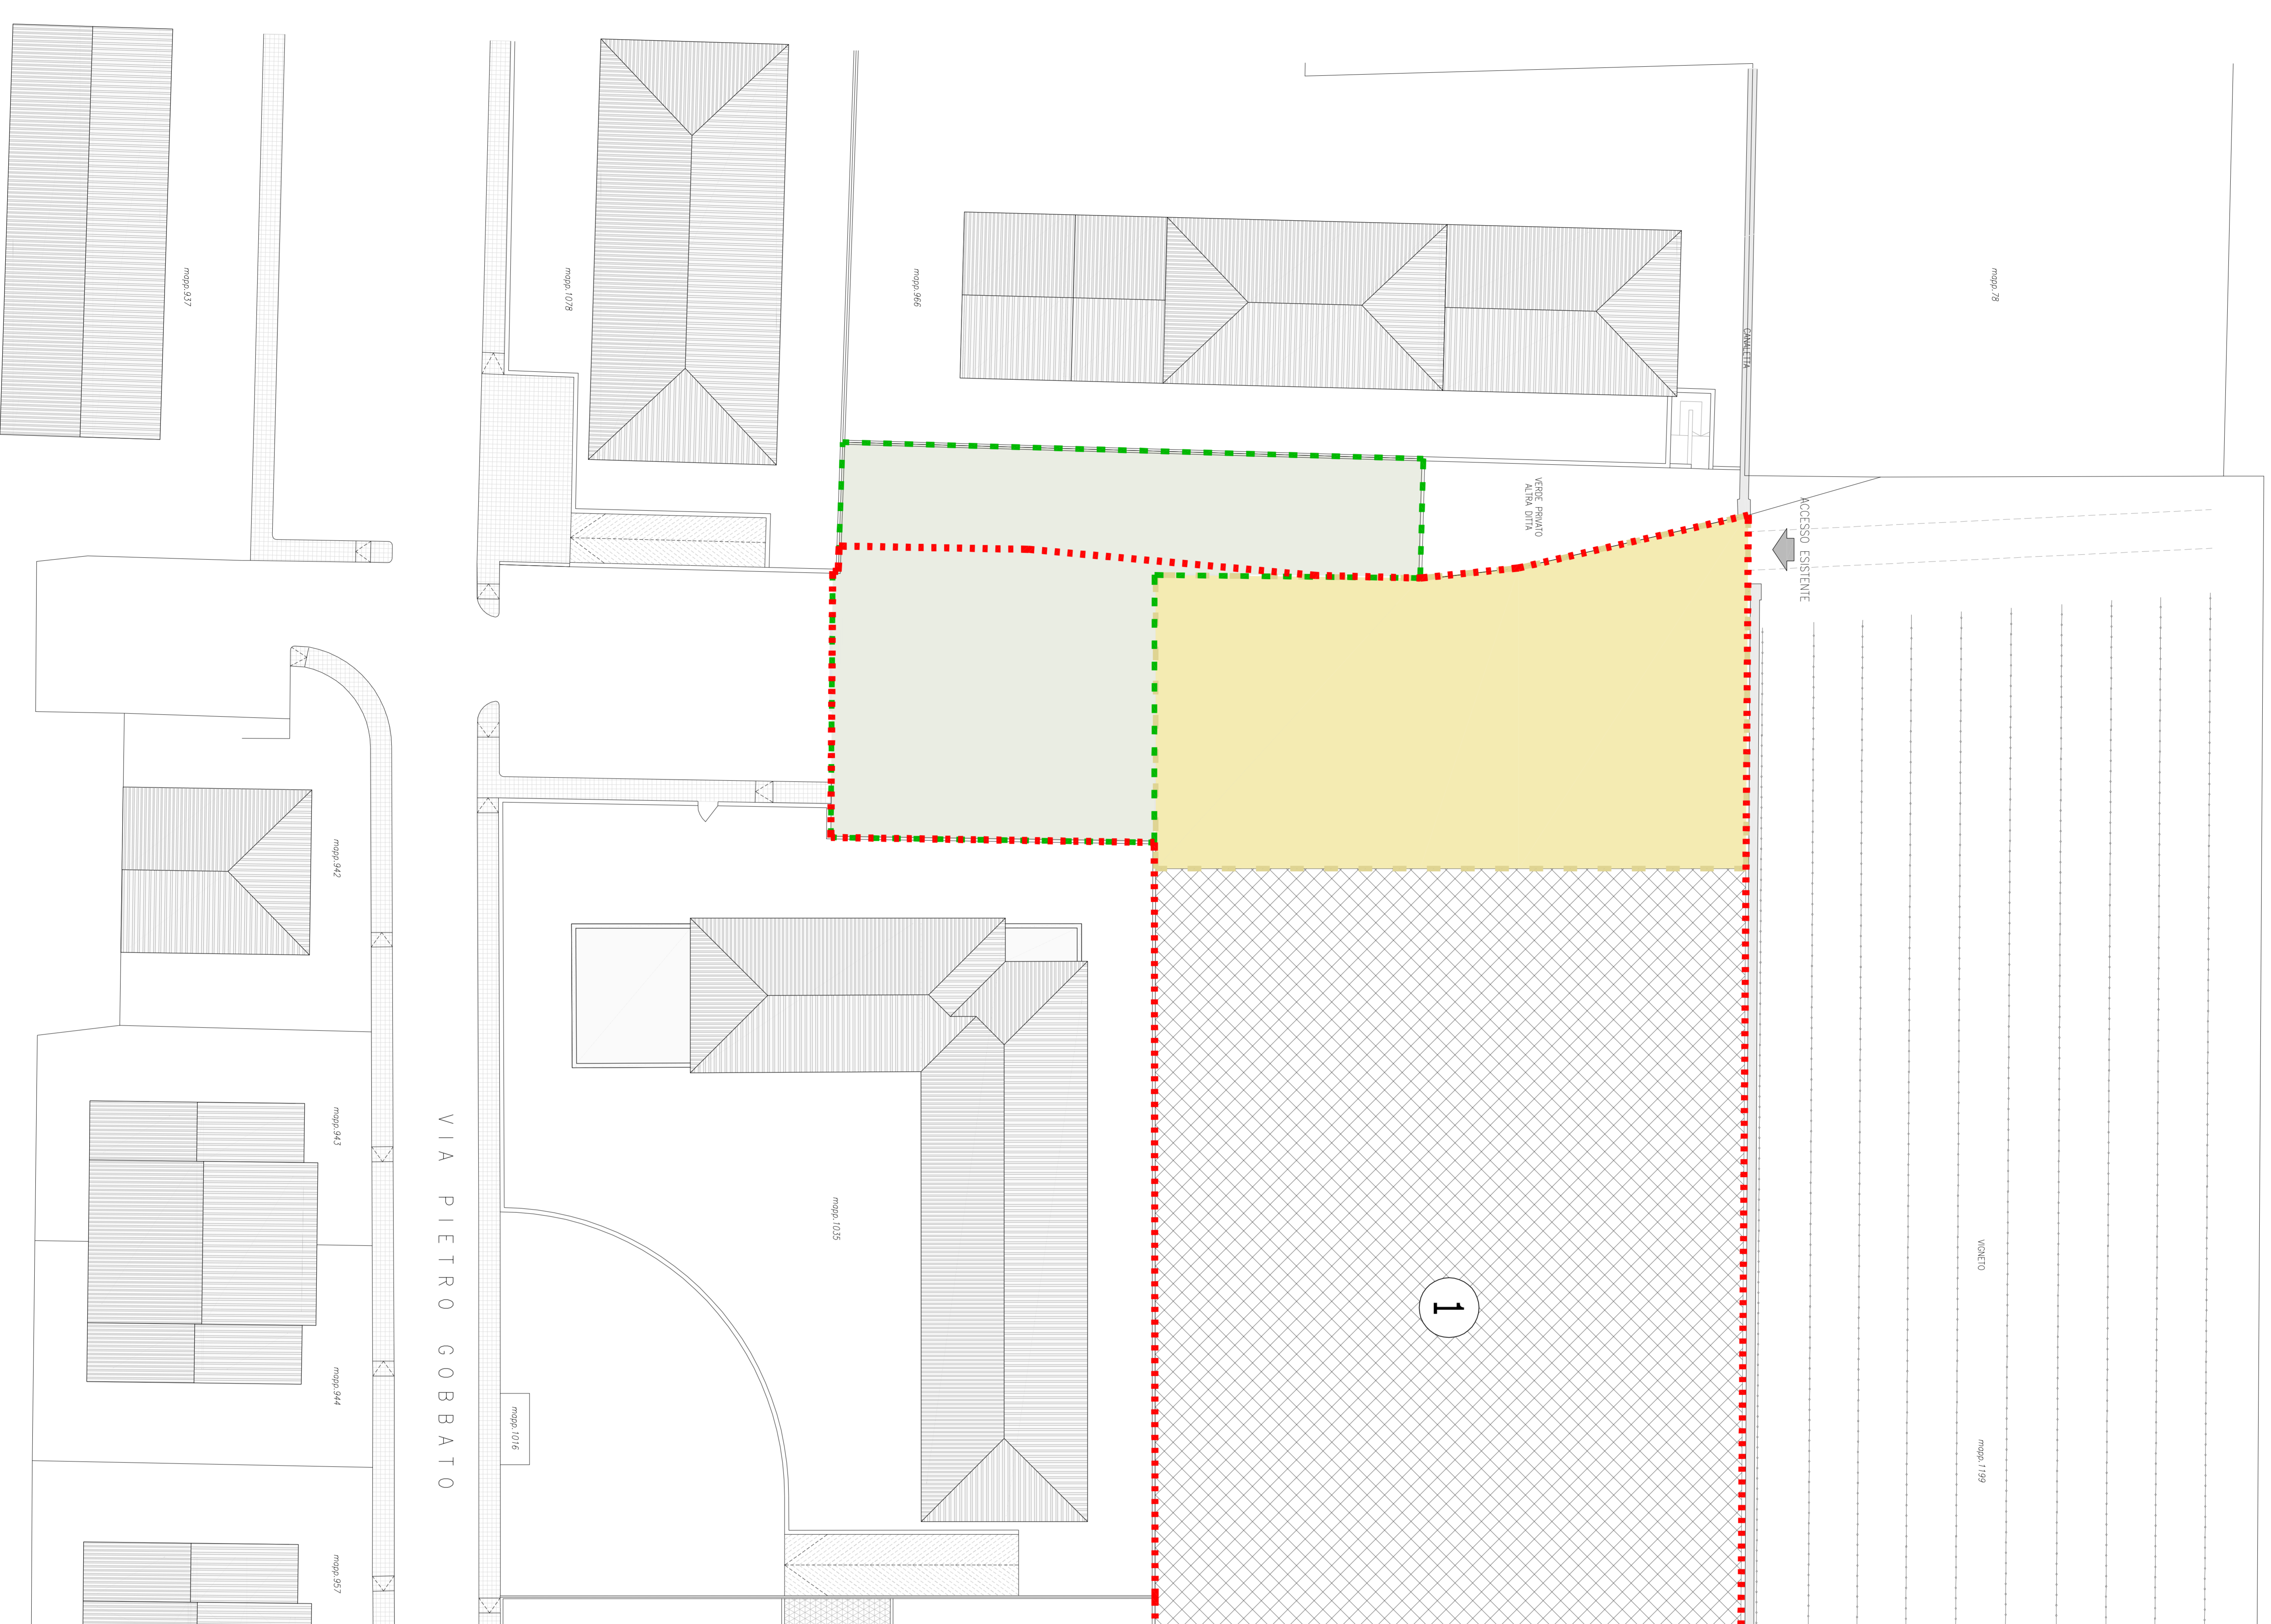

SCALA 1:100