Architetto Michela Vidori

Piazza Meschio 2, 31029 Vittorio Veneto (TV)
Cell.: 345/4561147 – C.F.: VDRMHL73E55L565V – vidoriarch@yahoo.it
Ordine Architetti Pianificatori Paesaggisti Conservatori Provincia di Treviso: n°1805

DITTA	- DE MARCHI SANTE - FACCIN GINO	
PROGETTO	- PIANO DI LOTTIZZAZIONE "GOBBATO"	TAV. N. 08
OGGETTO	VARIANTE: - STATO DI PROGETTO: -PLANIMETRIA RETE FOGNATURA BIANCA E LAMINAZIONE	SCALA 1:200 DATA 10/04/2013

Il presente elaborato grafico è di proprietà di MOBI arch. MICHELA che ne vieta la riproduzione e cessione a terzi a termini di legge

FOGNATURA BIANCA
POZZETTO ISPEZIONE IN LINEA

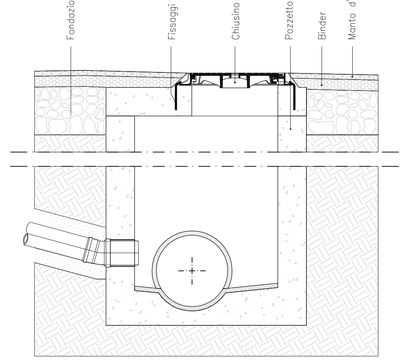

LEGENDA

Stato attuale

- Accesso carraio
- Perimetro ambito d'intervento
- Linea FOGNATURA BIANCA Ø 400
- Pozzetto di raccordo FOGNATURA BIANCA 550x550
- Allacciamenti ACQUE METEORICHE PVC Ø 140
- Pozzetto tipo "PD" con caditoia raccolta ACQUE METEORICHE 400x400
- Linea ACQUE METEORICHE Ø 300 da dismettere
- Pozzetto perdente ACQUE METEORICHE da dismettere

Progetto
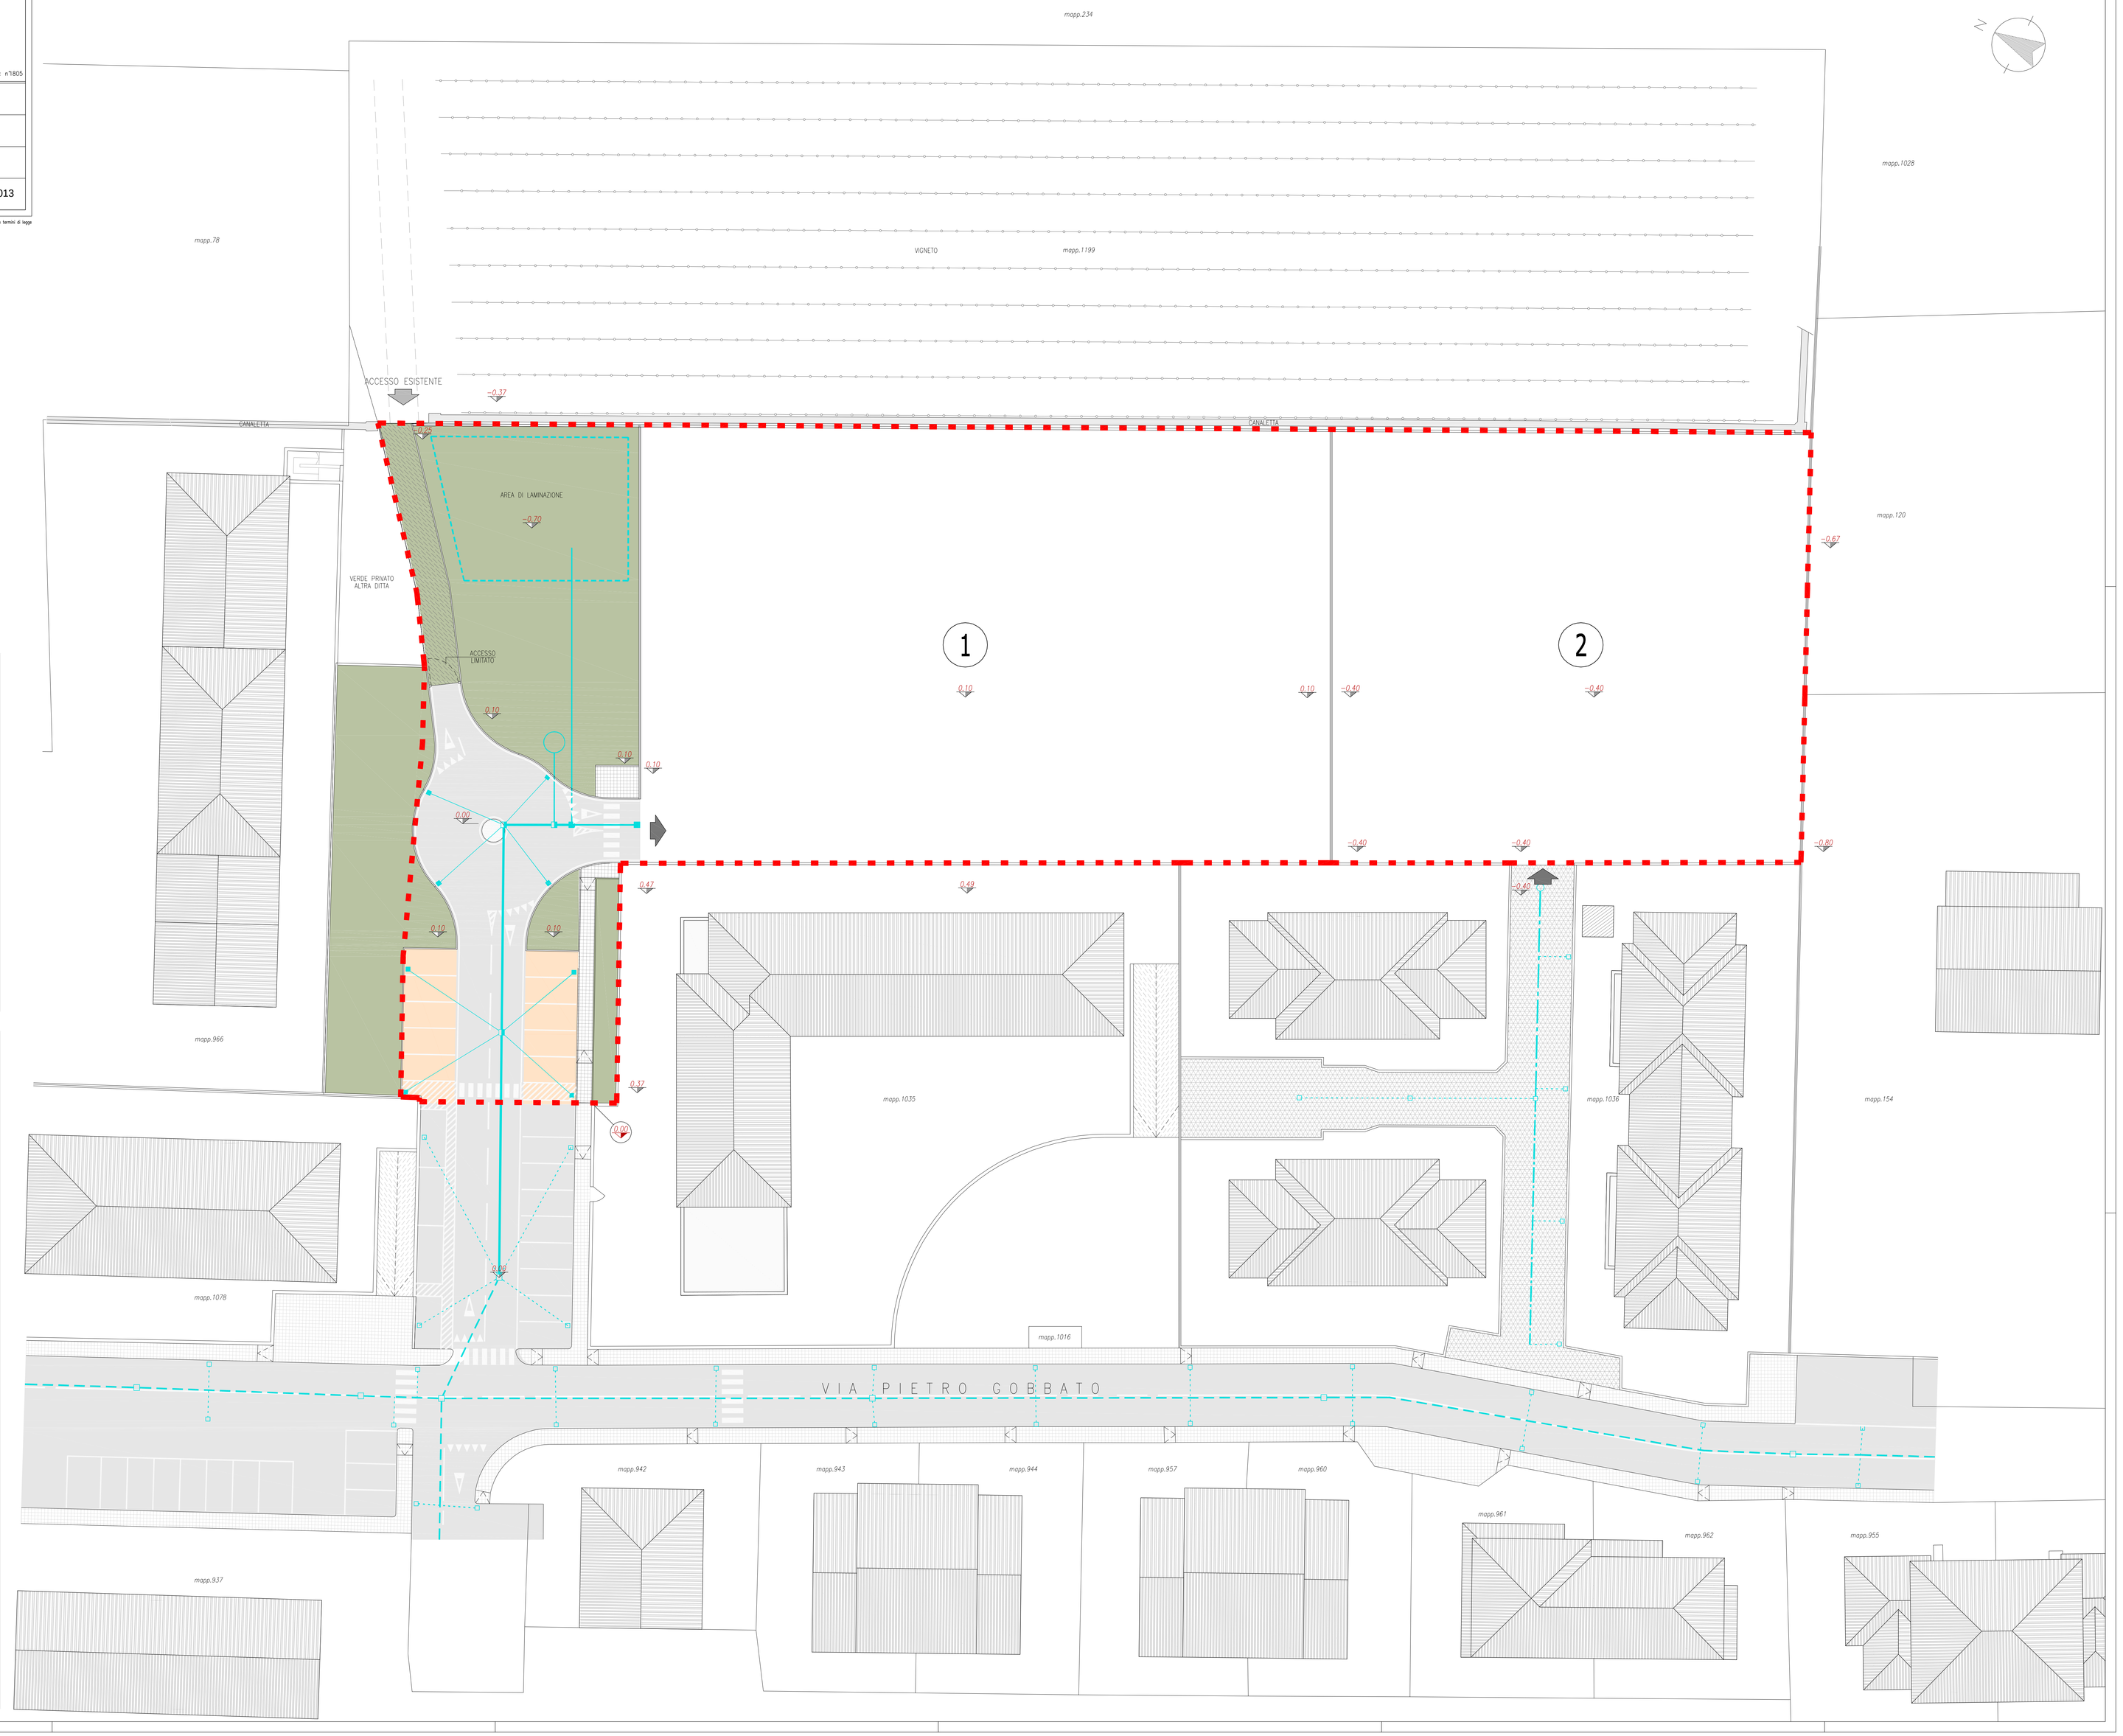
- Accesso carraio di progetto
- n° Numero lotto edificabile
- Linea FOGNATURA BIANCA di progetto in CLS Ø 400
- Linea FOGNATURA BIANCA di progetto in PVC Ø 200
- Pozzetto di raccordo con battente FOGNATURA BIANCA di progetto 600x600
- Pozzetto di raccordo FOGNATURA BIANCA di progetto 600x600
- Linea ACQUE METEORICHE di progetto in PVC Ø 140
- Pozzetto tipo "PD" con caditoia raccolta ACQUE METEORICHE di progetto 400x400
- BACINI DI LAMINAZIONE
- POZZO PERDENTE di progetto Ø 200 e profondità 5 mt