*Architetto Michela Vidori*

Piazza Vecchia 2, 31029 Vittorio Veneto (TV)
Cell.: 345/4561147 – C.F.: VDIMHL73E55L565V – vidorarchi@yahoo.it
Ordine Architetti Pianificatori Paesaggisti Conservatori Provincia di Treviso n°1805

| | | |
|---|---|---|
| DITTA | - DE MARCHI SANTE - FACCIN GINO | |
| PROGETTO | - PIANO DI LOTTIZZAZIONE "GOBBATO" | TAV. N. 01 |
| OGGETTO | VARIANTE:<br>- STATO DI FATTO:<br>-ESTRATTO CATASTALE<br>-PLANIMETRIA CON PIANO QUOTATO | SCALA 1:200<br>DATA 15/01/2013 |

Il presente elaborato grafico è di proprietà © ditta ord. MICHELA che ne vieta la riproduzione e cessione a terzi a termini di legge

RIFERIMENTO ALTIMETRICO: QUOTA 0.00 m

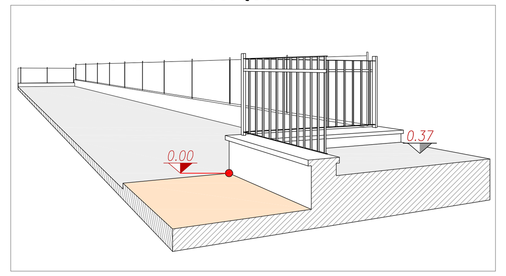


ESTRATTO MAPPA CATASTALE - scala 1:2000

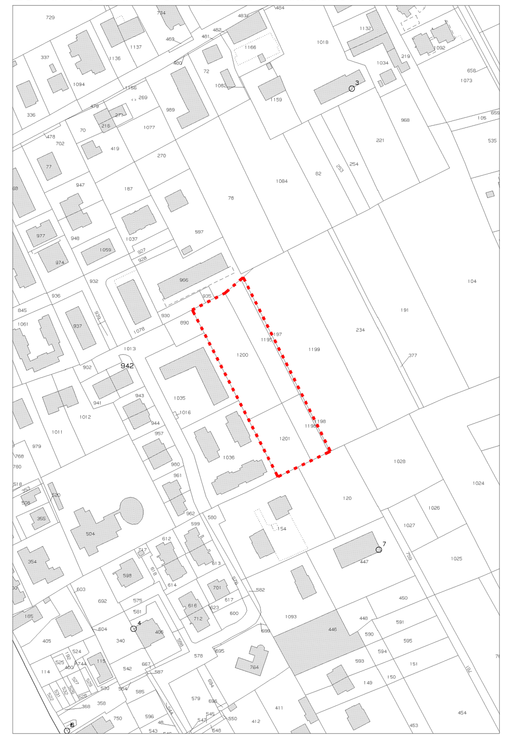

ELENCO MAPPALI DI PROPRIETA'

| foglio | mappale | intestazione | qualità-classe | superficie |
|---|---|---|---|---|
| 26 | 1195 | DE MARCHI SANTE | VIGNETO-U | mq 1215 |
| 26 | 1197 | DE MARCHI SANTE | VIGNETO-U | mq 159 |
| 26 | 1200 | DE MARCHI SANTE | VIGNETO-U | mq 2225 |
| 26 | 1196 | FACCIN GINO | VIGNETO-U | mq 616 |
| 26 | 1198 | FACCIN GINO | VIGNETO-U | mq 60 |
| 26 | 1201 | FACCIN GINO | VIGNETO-U | mq 1149 |

ELENCO MAPPALI VERDE PUBBLICO

| foglio | mappale | intestazione | qualità-classe | superficie |
|---|---|---|---|---|
| 26 | 890 | COM. PONZANO V. | VIGNETO-U | mq 426 |
| 26 | 930 | COM. PONZANO V. | VIGNETO-U | mq 297 |
| 26 | 935 | COM. PONZANO V. | VIGNETO-U | mq 63 |

LEGENDA
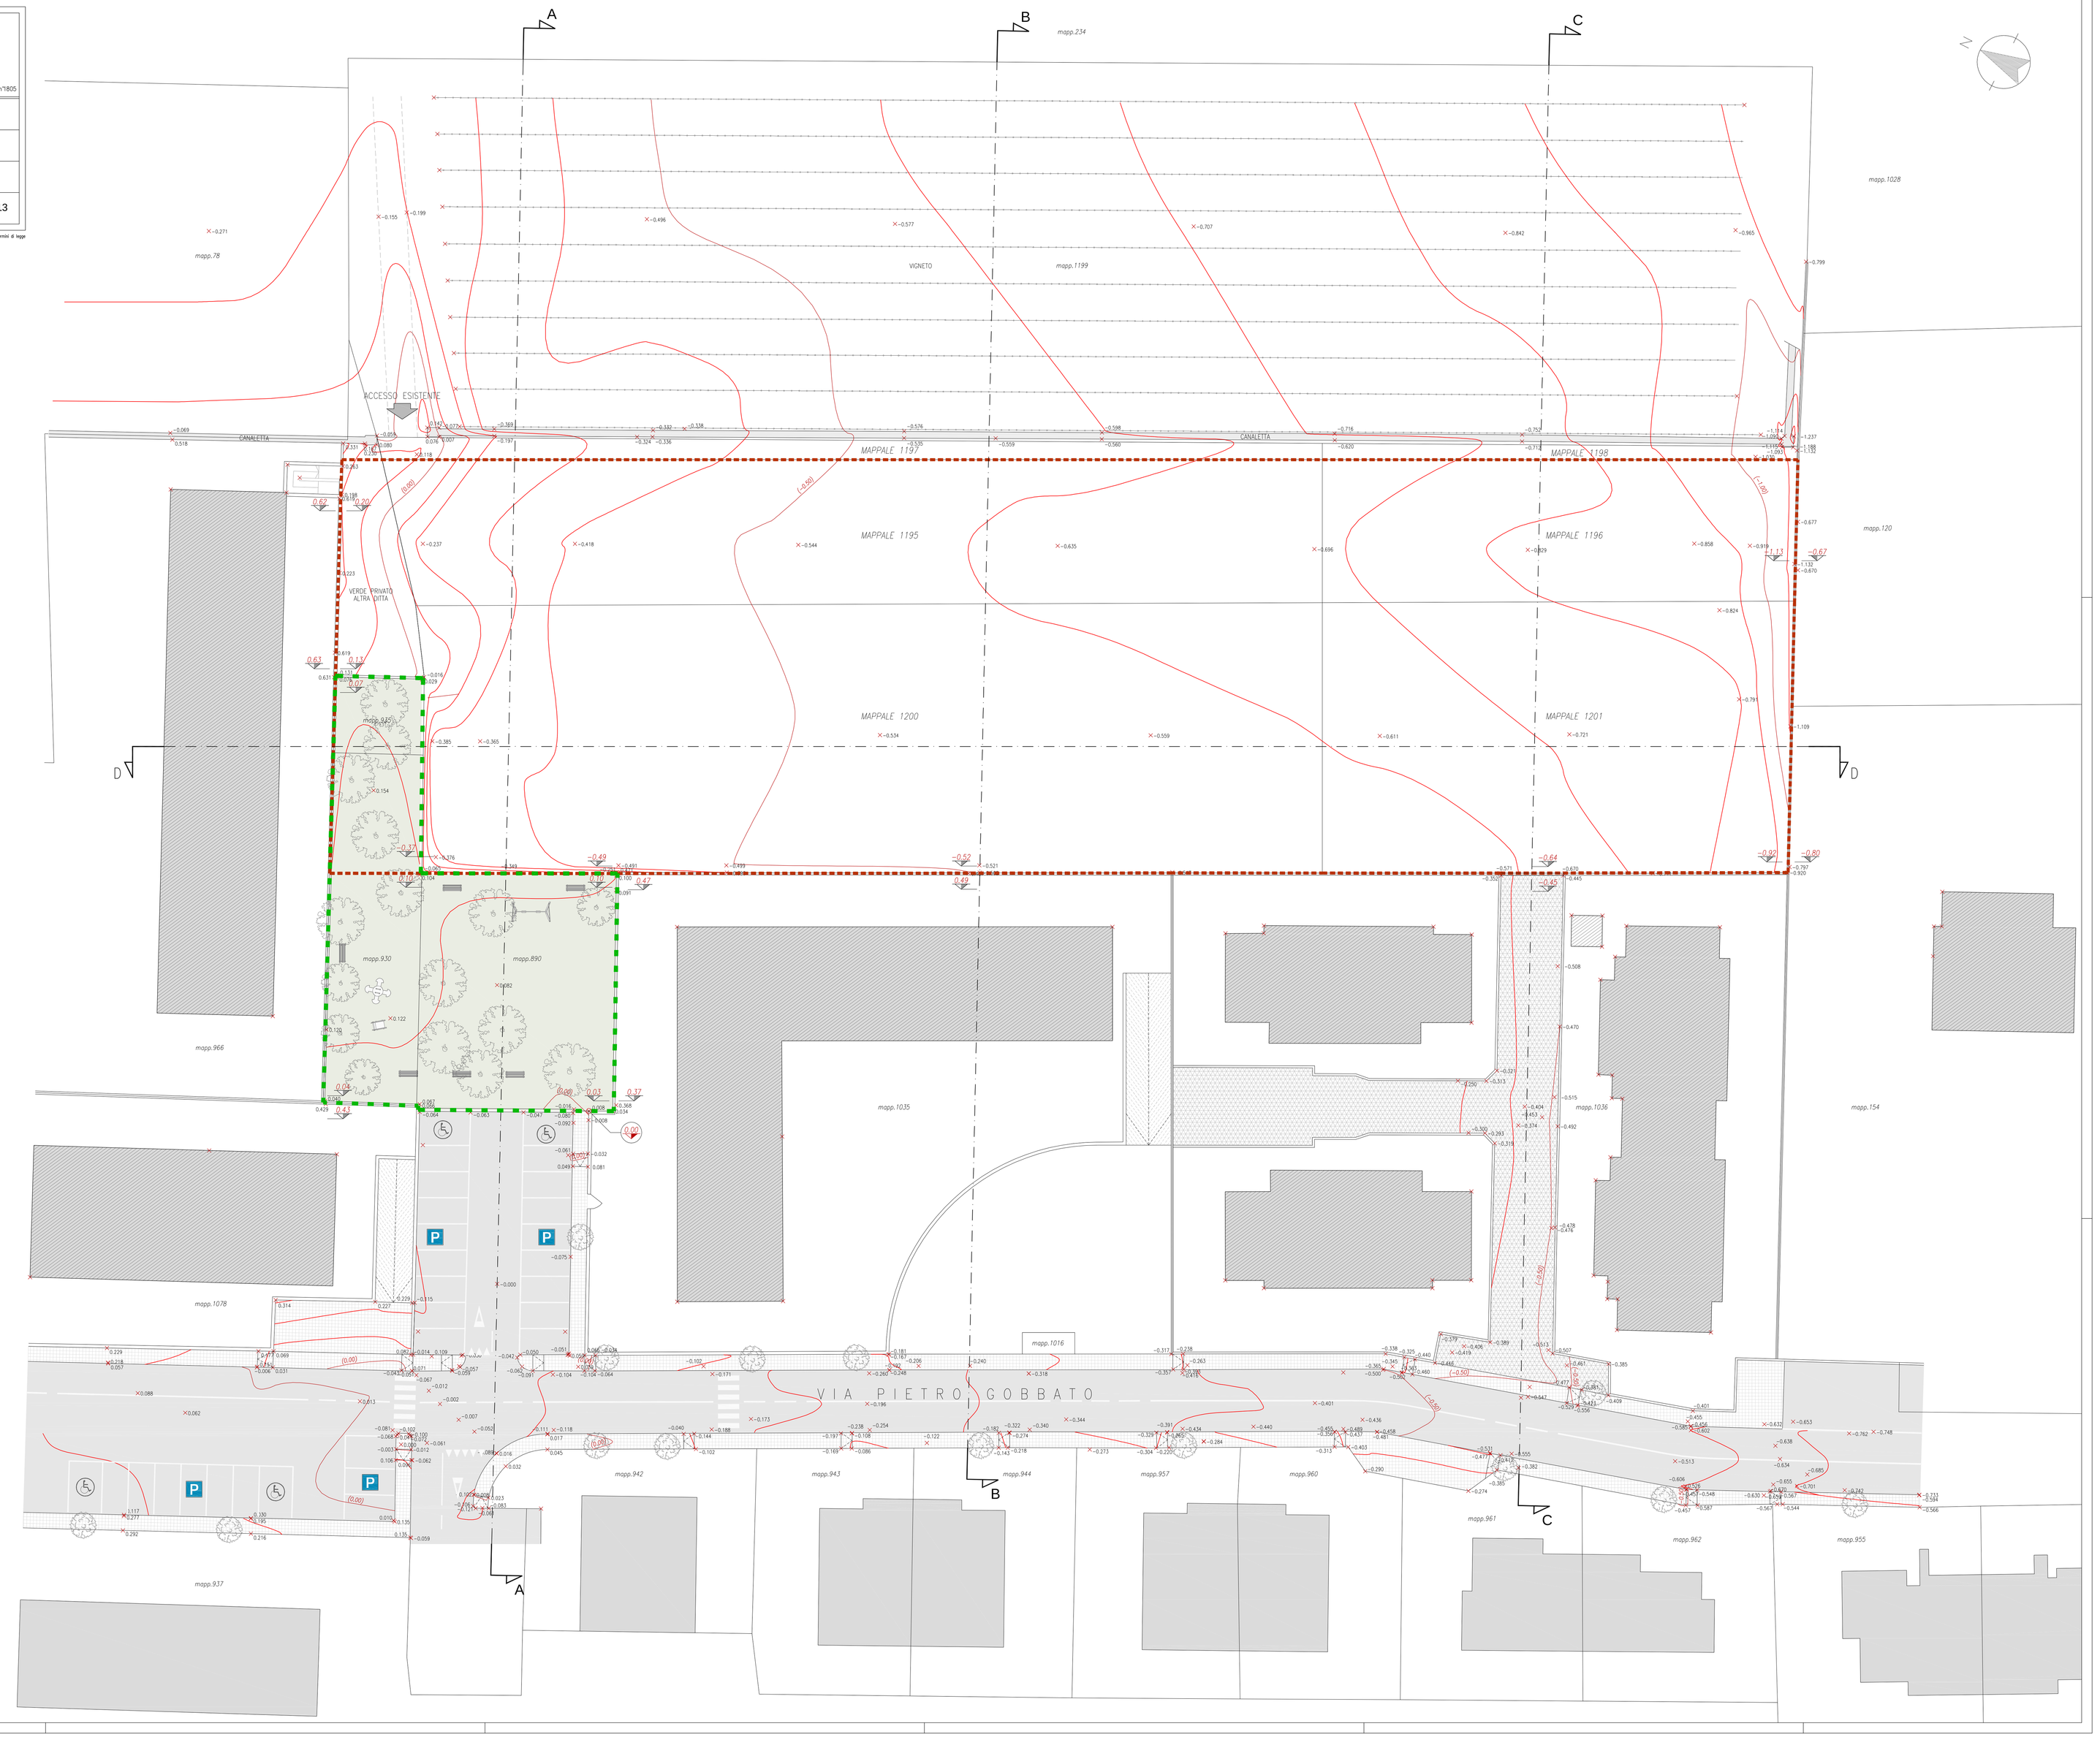
- Accesso carraio
- Isoipse (equidistanza 10 cm.)
- Perimetro zona territoriale omogenea ZTO C 8
- Perimetro Verde Pubblico attrezzato esistente
- Superficie di proprietà
- Superficie a Verde Pubblico attrezzato
- Strada Privata di proprietà
- Marciapiede