




DITTA	DE MARCHI SANTE - FACCON GINO	Vol. N.	07
PROGETTO	PIANO DI LOTTIZZAZIONE "GOBBATO"	Scala	1:200
OGGETTO	VARIANTE INTEGRAZIONE STATO DI PROGETTO "FOGNATURA NERA E ACQUEDOTTO NERA E ACQUEDOTTO"	Data	14/08/2013


ACQUEDOTTO


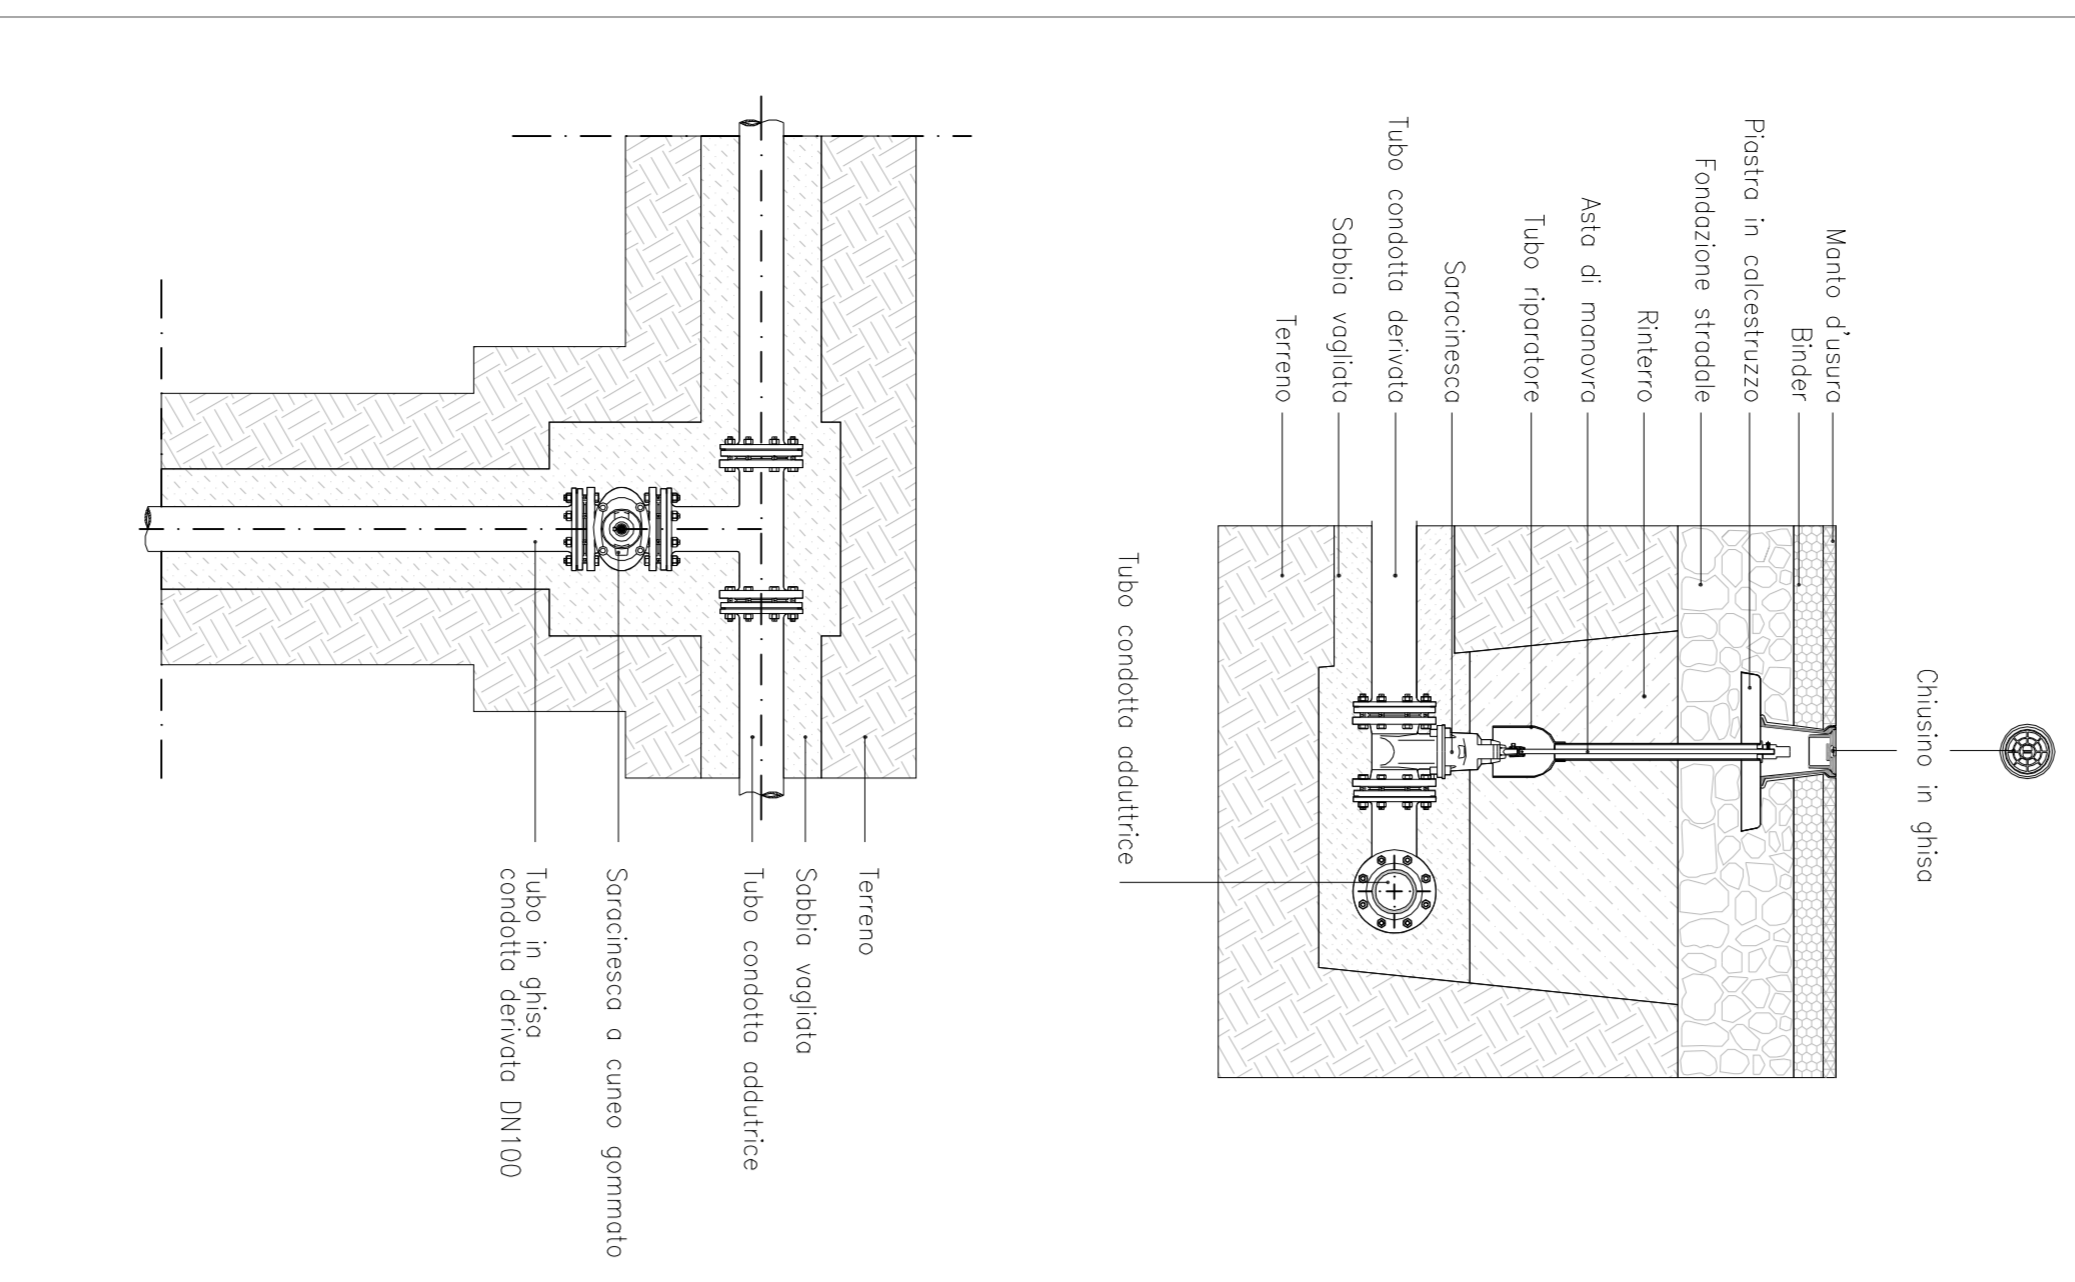

LEGENDA

- Stato attuale
- Accesso cantina
- Perimetro ambito orientamento
- Linea FOGNATURA NERA Ø 200
- Fognone di raccolta FOGNATURA NERA Ø 660
- Linea ACQUEDOTTO "FEAD" Ø 75
- Fognone di raccolta ACQUEDOTTO Ø20x600
- Usare
- Progetto
- Accesso cantina di progetto
- Numero lato edificabile
- Linea FOGNATURA NERA di progetto in GHISA Ø 200

SEZIONE ASSE STRADALE

SCALA H. 1:200 - SCALA V. 1:50

